

ΕΡΓΟ
πολυκατοικία HOME CITY
RESIDENCES 4 [plot 1728]
στην Αραδίππου

ΤΙΤΛΟΣ ΣΧΕΔΙΟΥ
κάτοψη ισογείου

ημερομηνία - 07.2023

κλίμακα /iso- 1:100/A3

σχεδίαση - Κ.Α.


σφραγίδα:

σημειώσεις:

Agni Demetriou
architect engineer DuTH
AA 138315


Constantina Alambriti
MArch Architecture
AA 222584

tel. 99 881394
Nikita Choniatiou 11, 7060 Livadia
agnid13@gmail.com

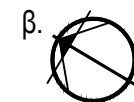

αριθμός σχεδίου:

A 01

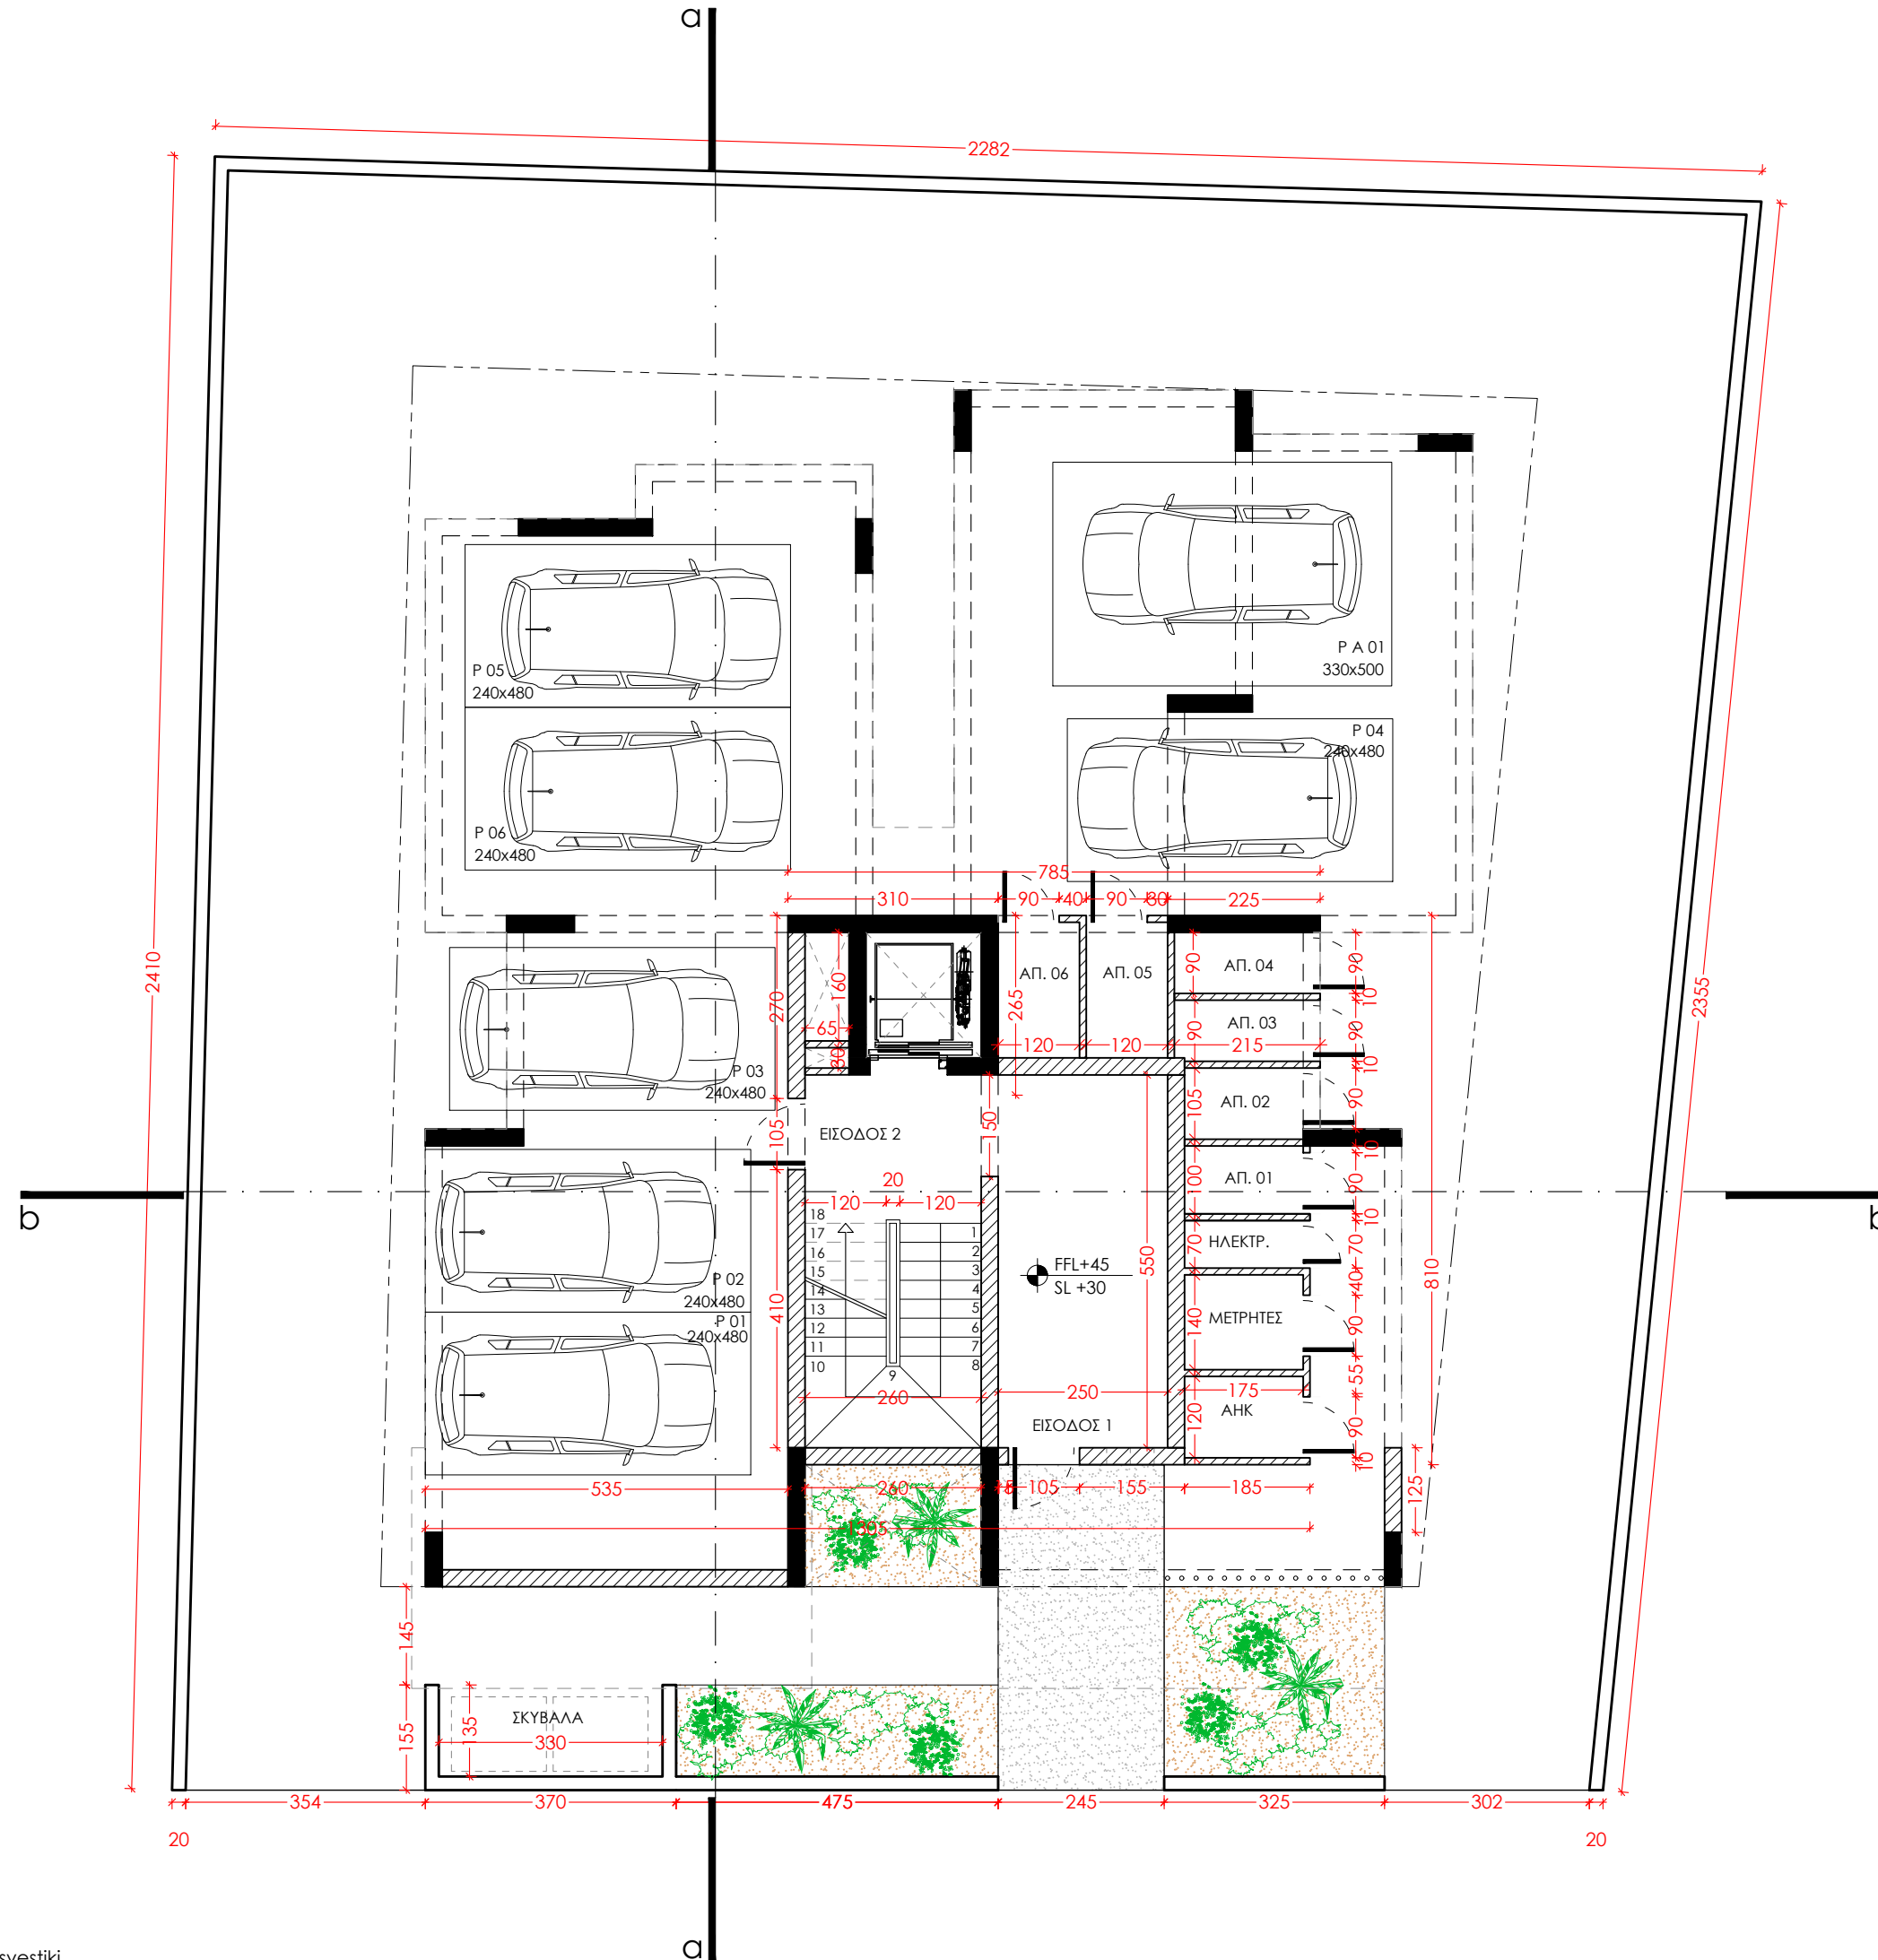


ΕΡΓΟ
 πολυκατοικία HOME CITY
 RESIDENCES 4 [plot 1728]
 στην Αραδίππου

ΤΙΤΛΟΣ ΣΧΕΔΙΟΥ
 κάτοψη 1ου ορόφου

ημερομηνία - 07.2023
 κλίμακα /iso- 1:100/A3
 σχεδίαση - Κ.Α.

σφραγίδα:


σημειώσεις:

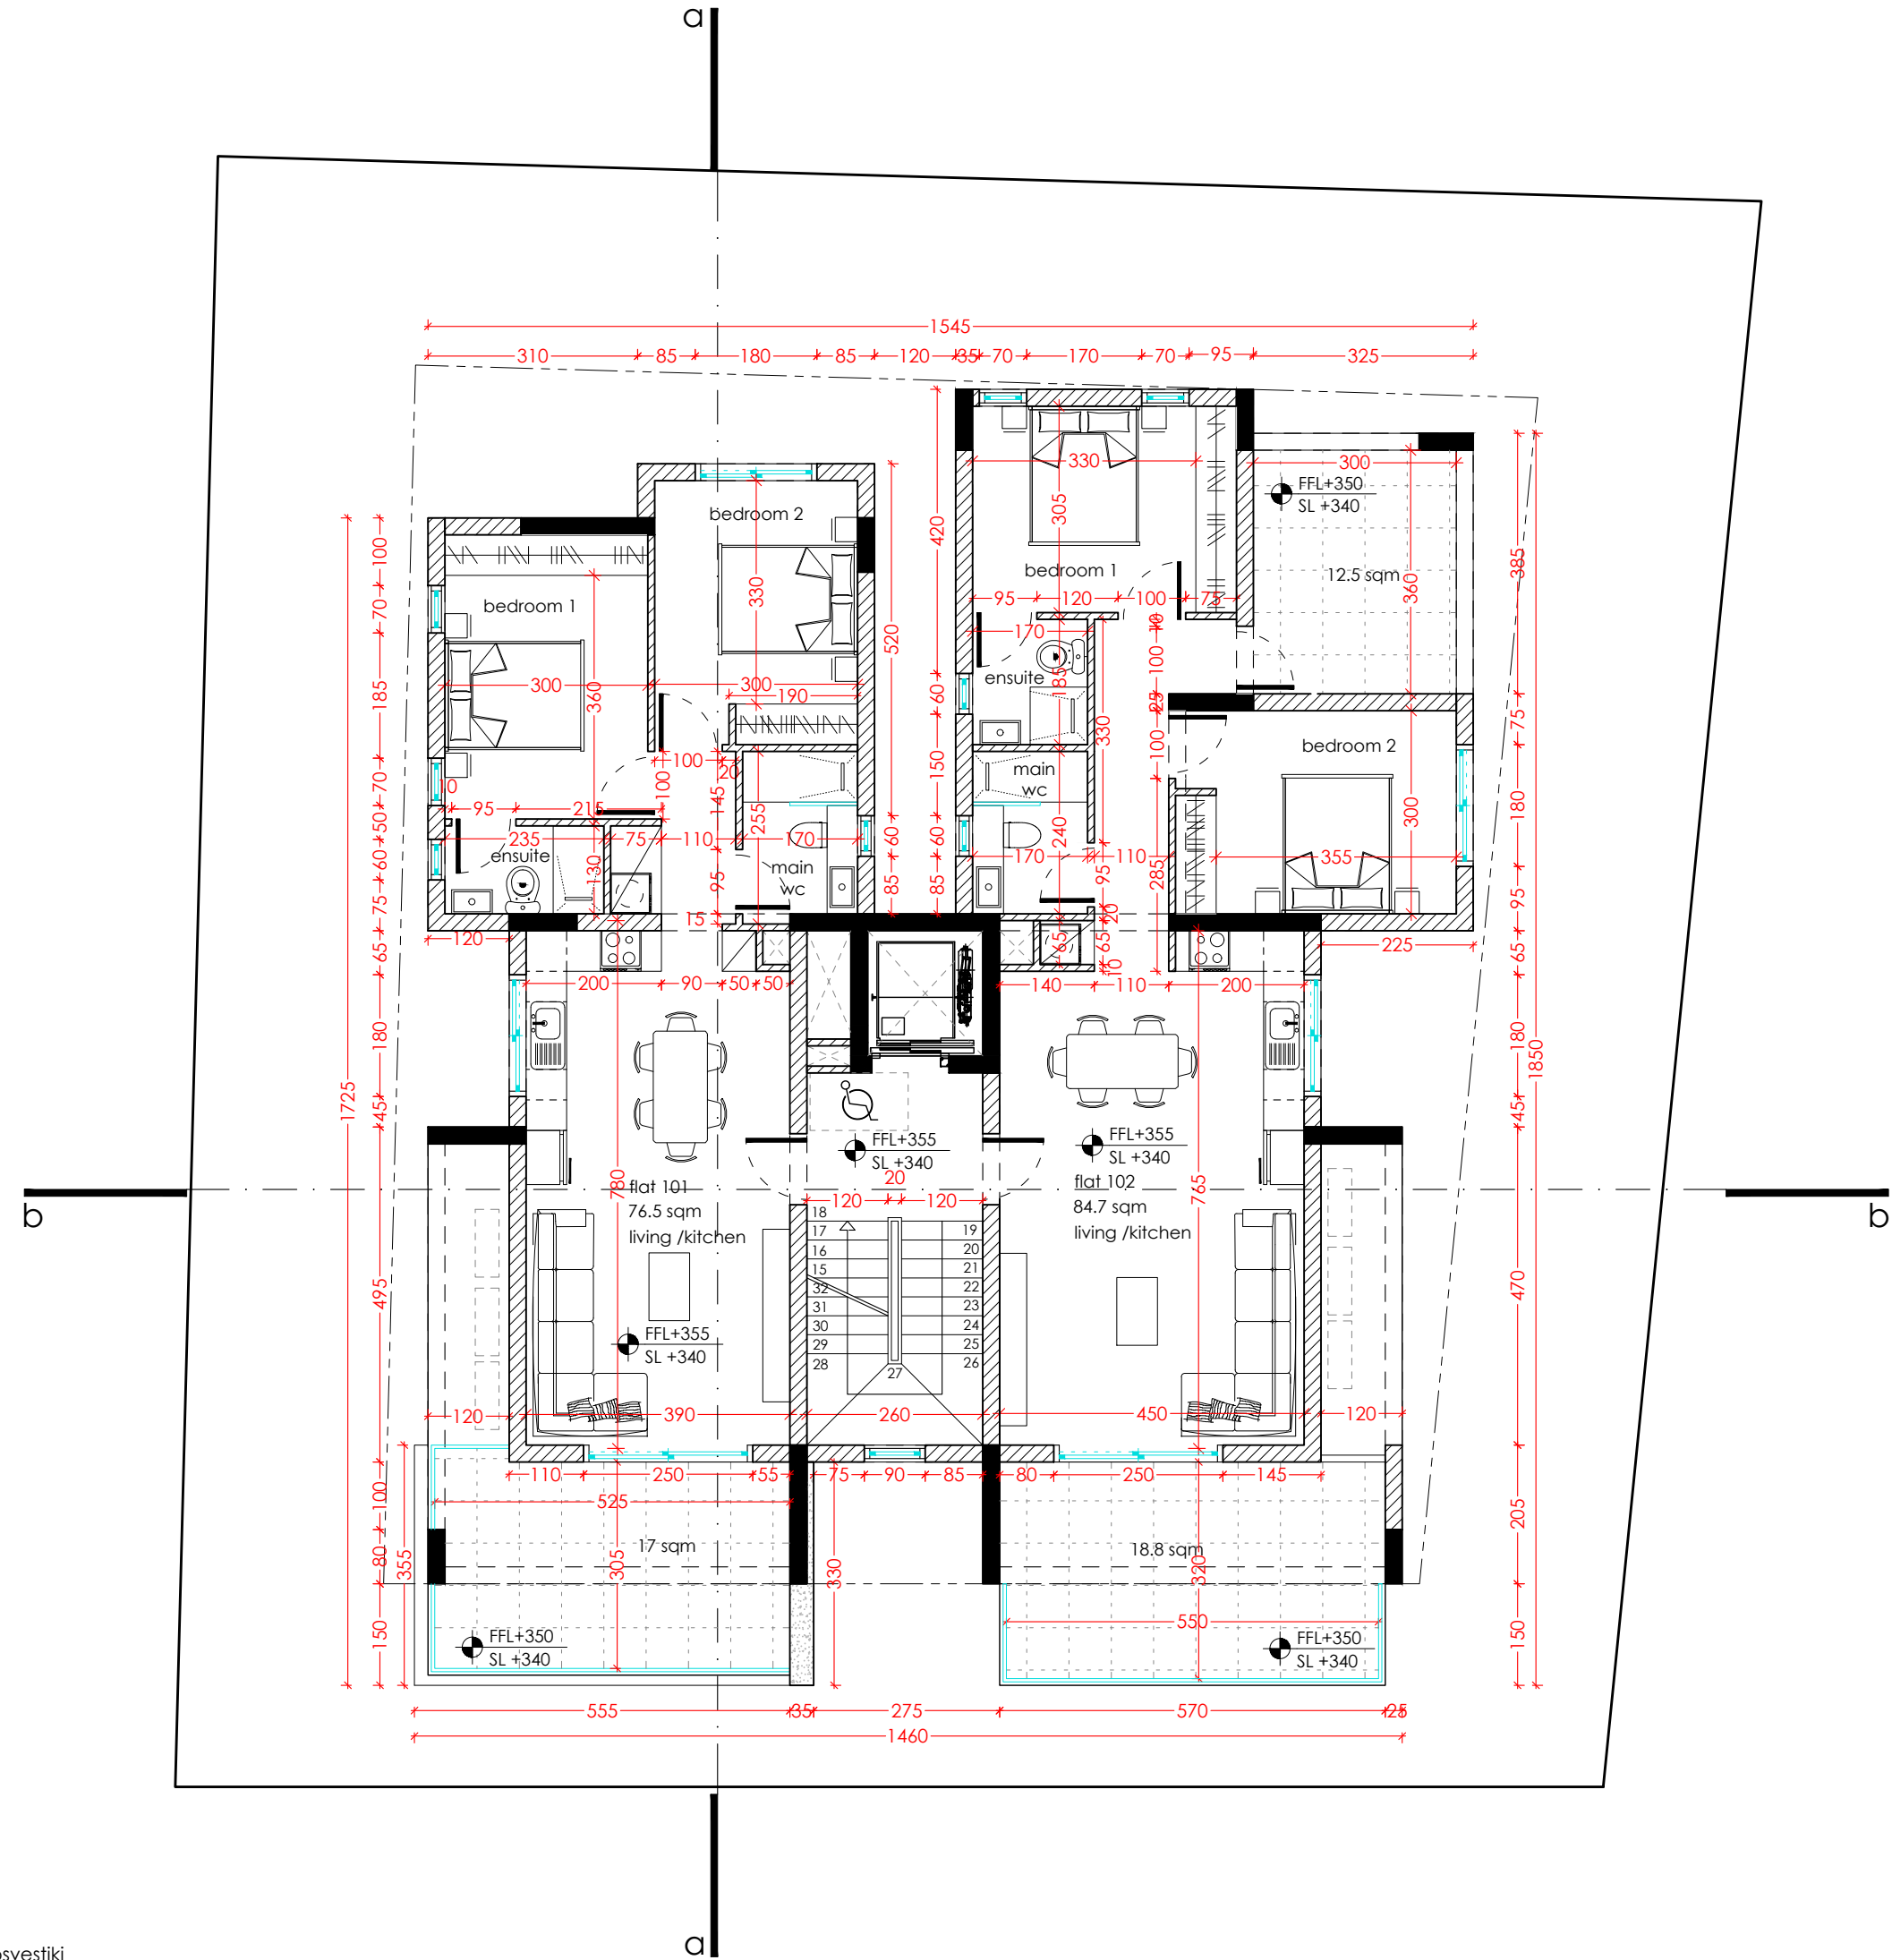

Agni Demetriou
 architect engineer DuTH
 AA 138315

Constantina Alambriti
 MArch Architecture
 AA 222584

tel. 99 881394
 Nikita Choniatiou 11, 7060 Livadia
 agnid13@gmail.com

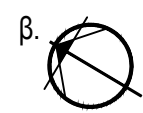


αριθμός σχεδίου:
A 02

ΕΡΓΟ
 πολυκατοικία HOME CITY
 RESIDENCES 4 [plot 1728]
 στην Αραδίππου
 ΤΙΤΛΟΣ ΣΧΕΔΙΟΥ
 κάτοψη 2ου ορόφου

ημερομηνία - 07.2023
 κλίμακα /iso- 1:100/A3
 σχεδίαση - Κ.Α.

σφραγίδα:


σημειώσεις:

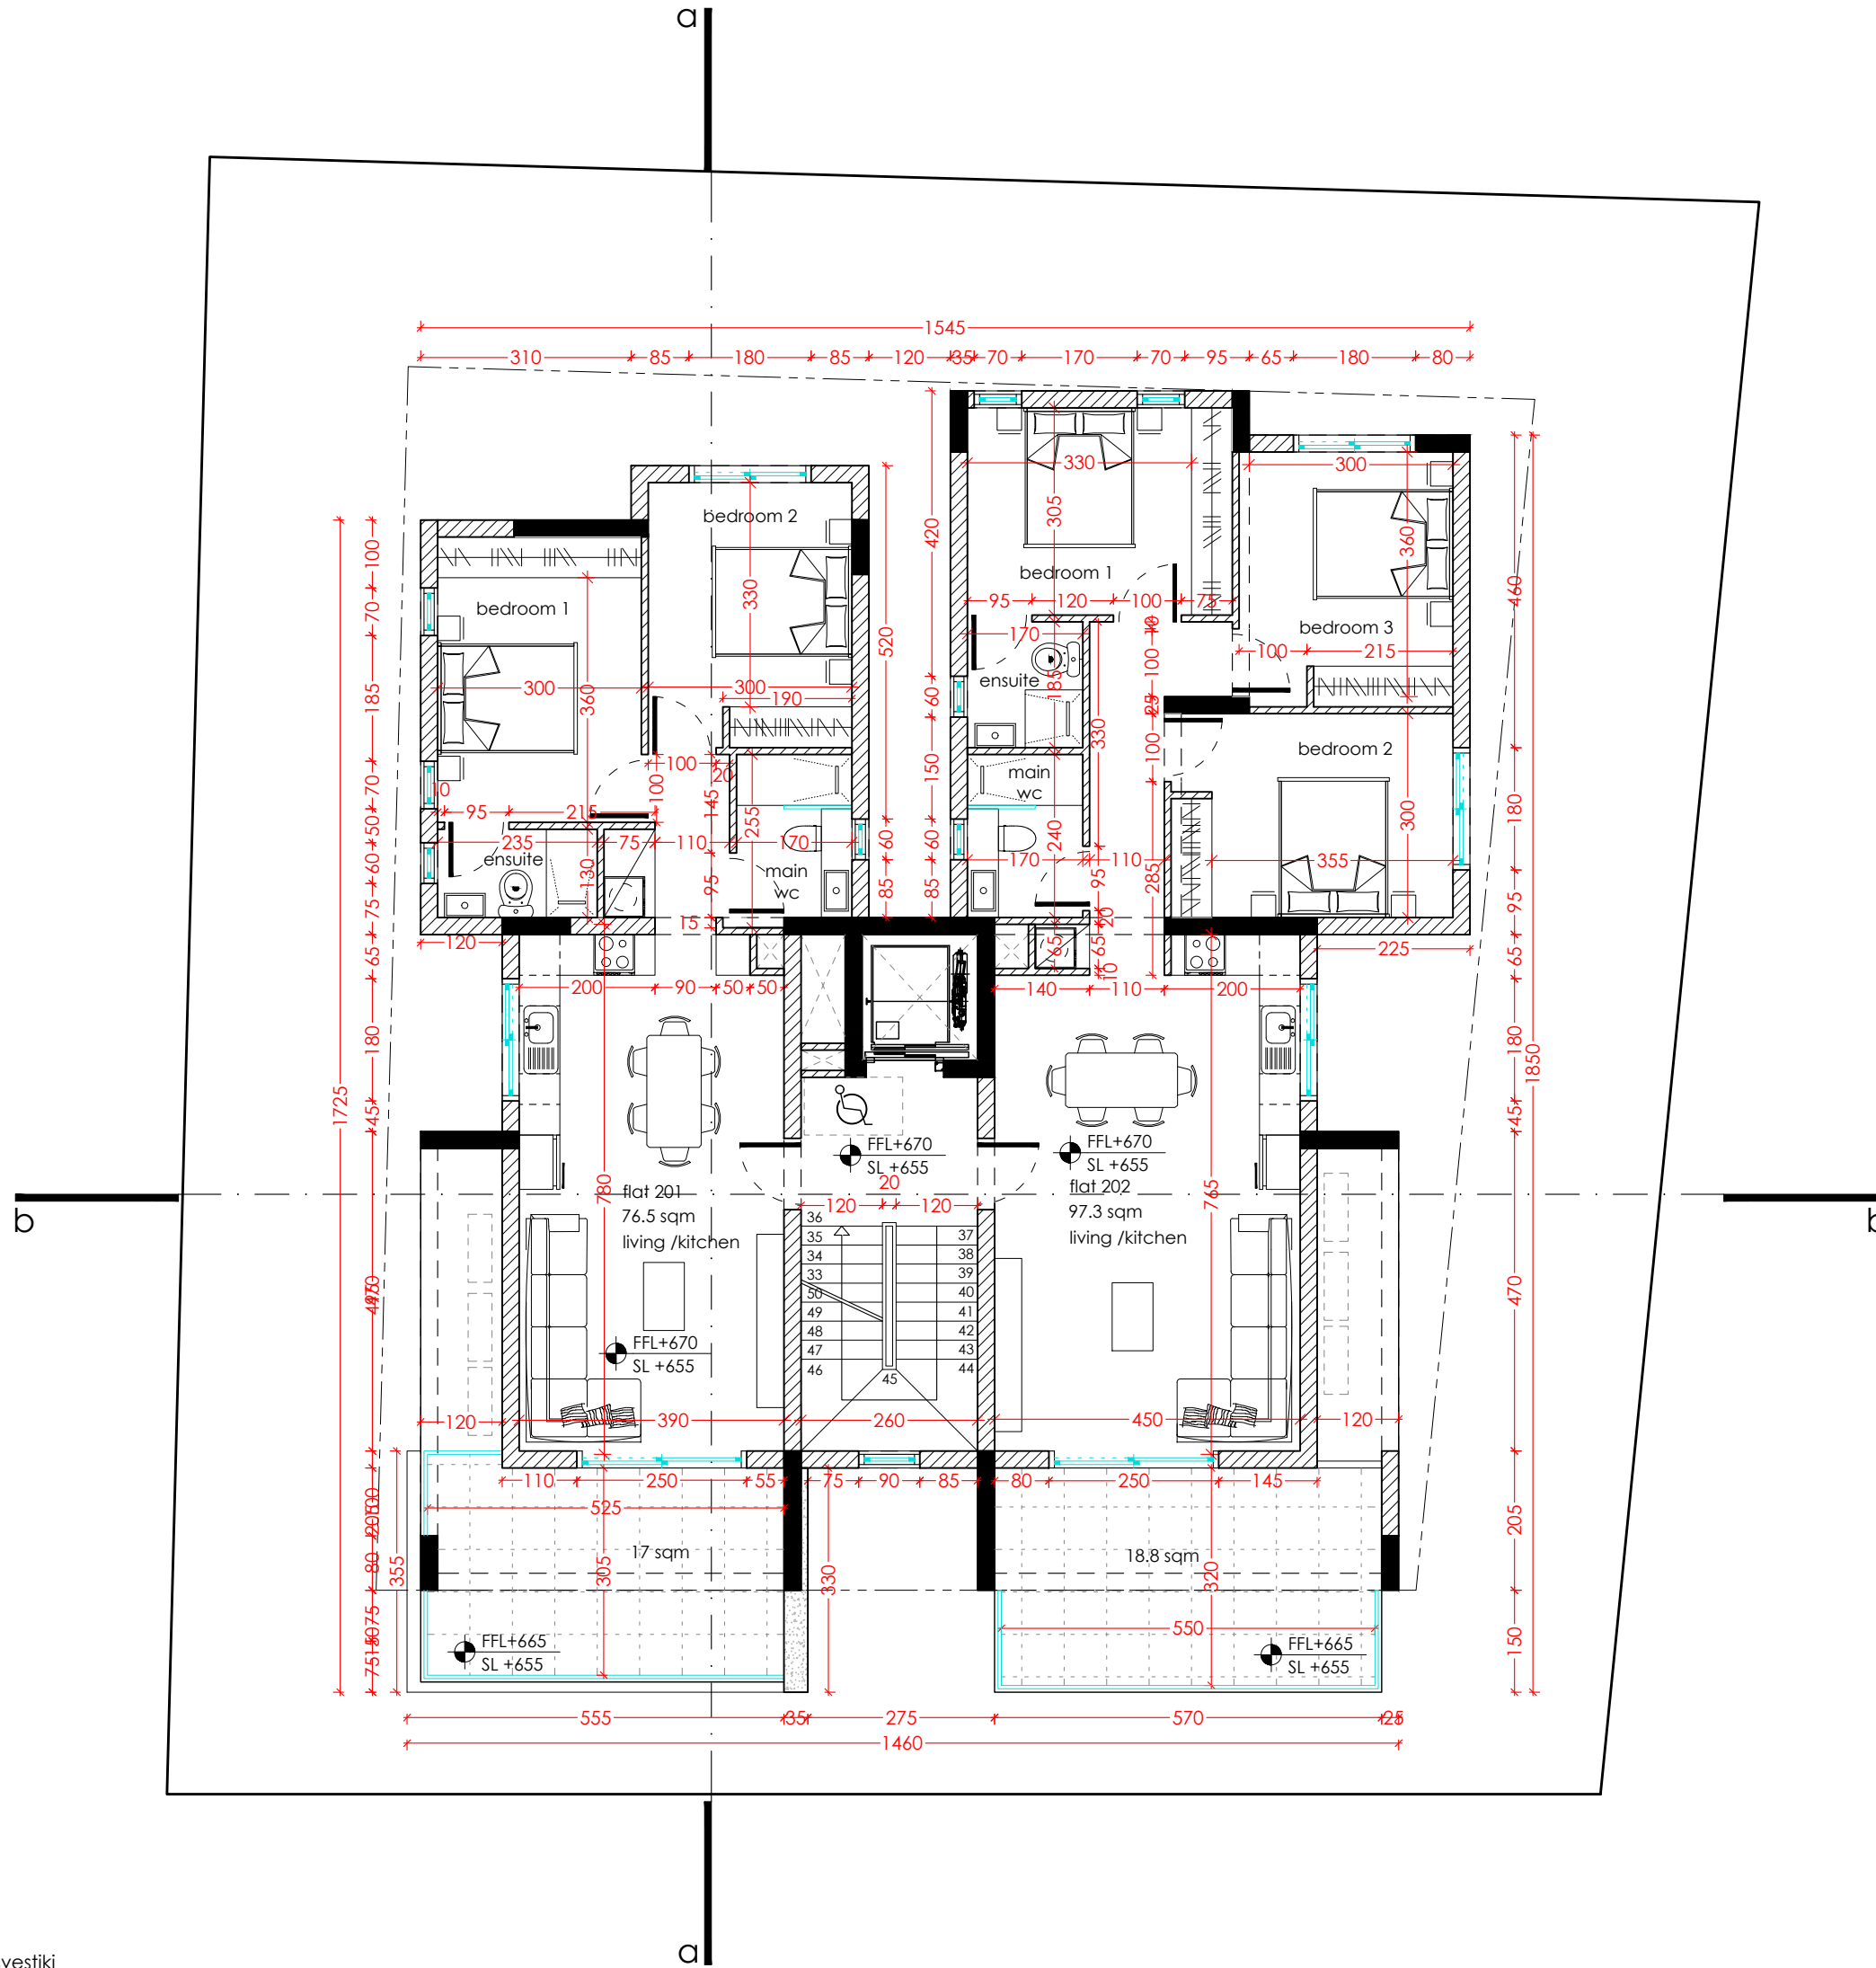

Agni Demetriou
 architect engineer DuTH
 AA 138315

Constantina Alambriti
 MArch Architecture
 AA 222584

tel. 99 881394
 Nikita Choniatiou 11, 7060 Livadia
 agnid13@gmail.com

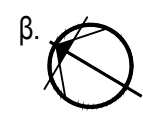


αριθμός σχεδίου:
A 03

ΕΡΓΟ
 πολυκατοικία HOME CITY
 RESIDENCES 4 [plot 1728]
 στην Αραδίππου
 ΤΙΤΛΟΣ ΣΧΕΔΙΟΥ
 κάτοψη 3ου ορόφου

ημερομηνία - 07.2023
 κλίμακα /iso- 1:100/A3
 σχεδίαση - Κ.Α.

σφραγίδα:


σημειώσεις:

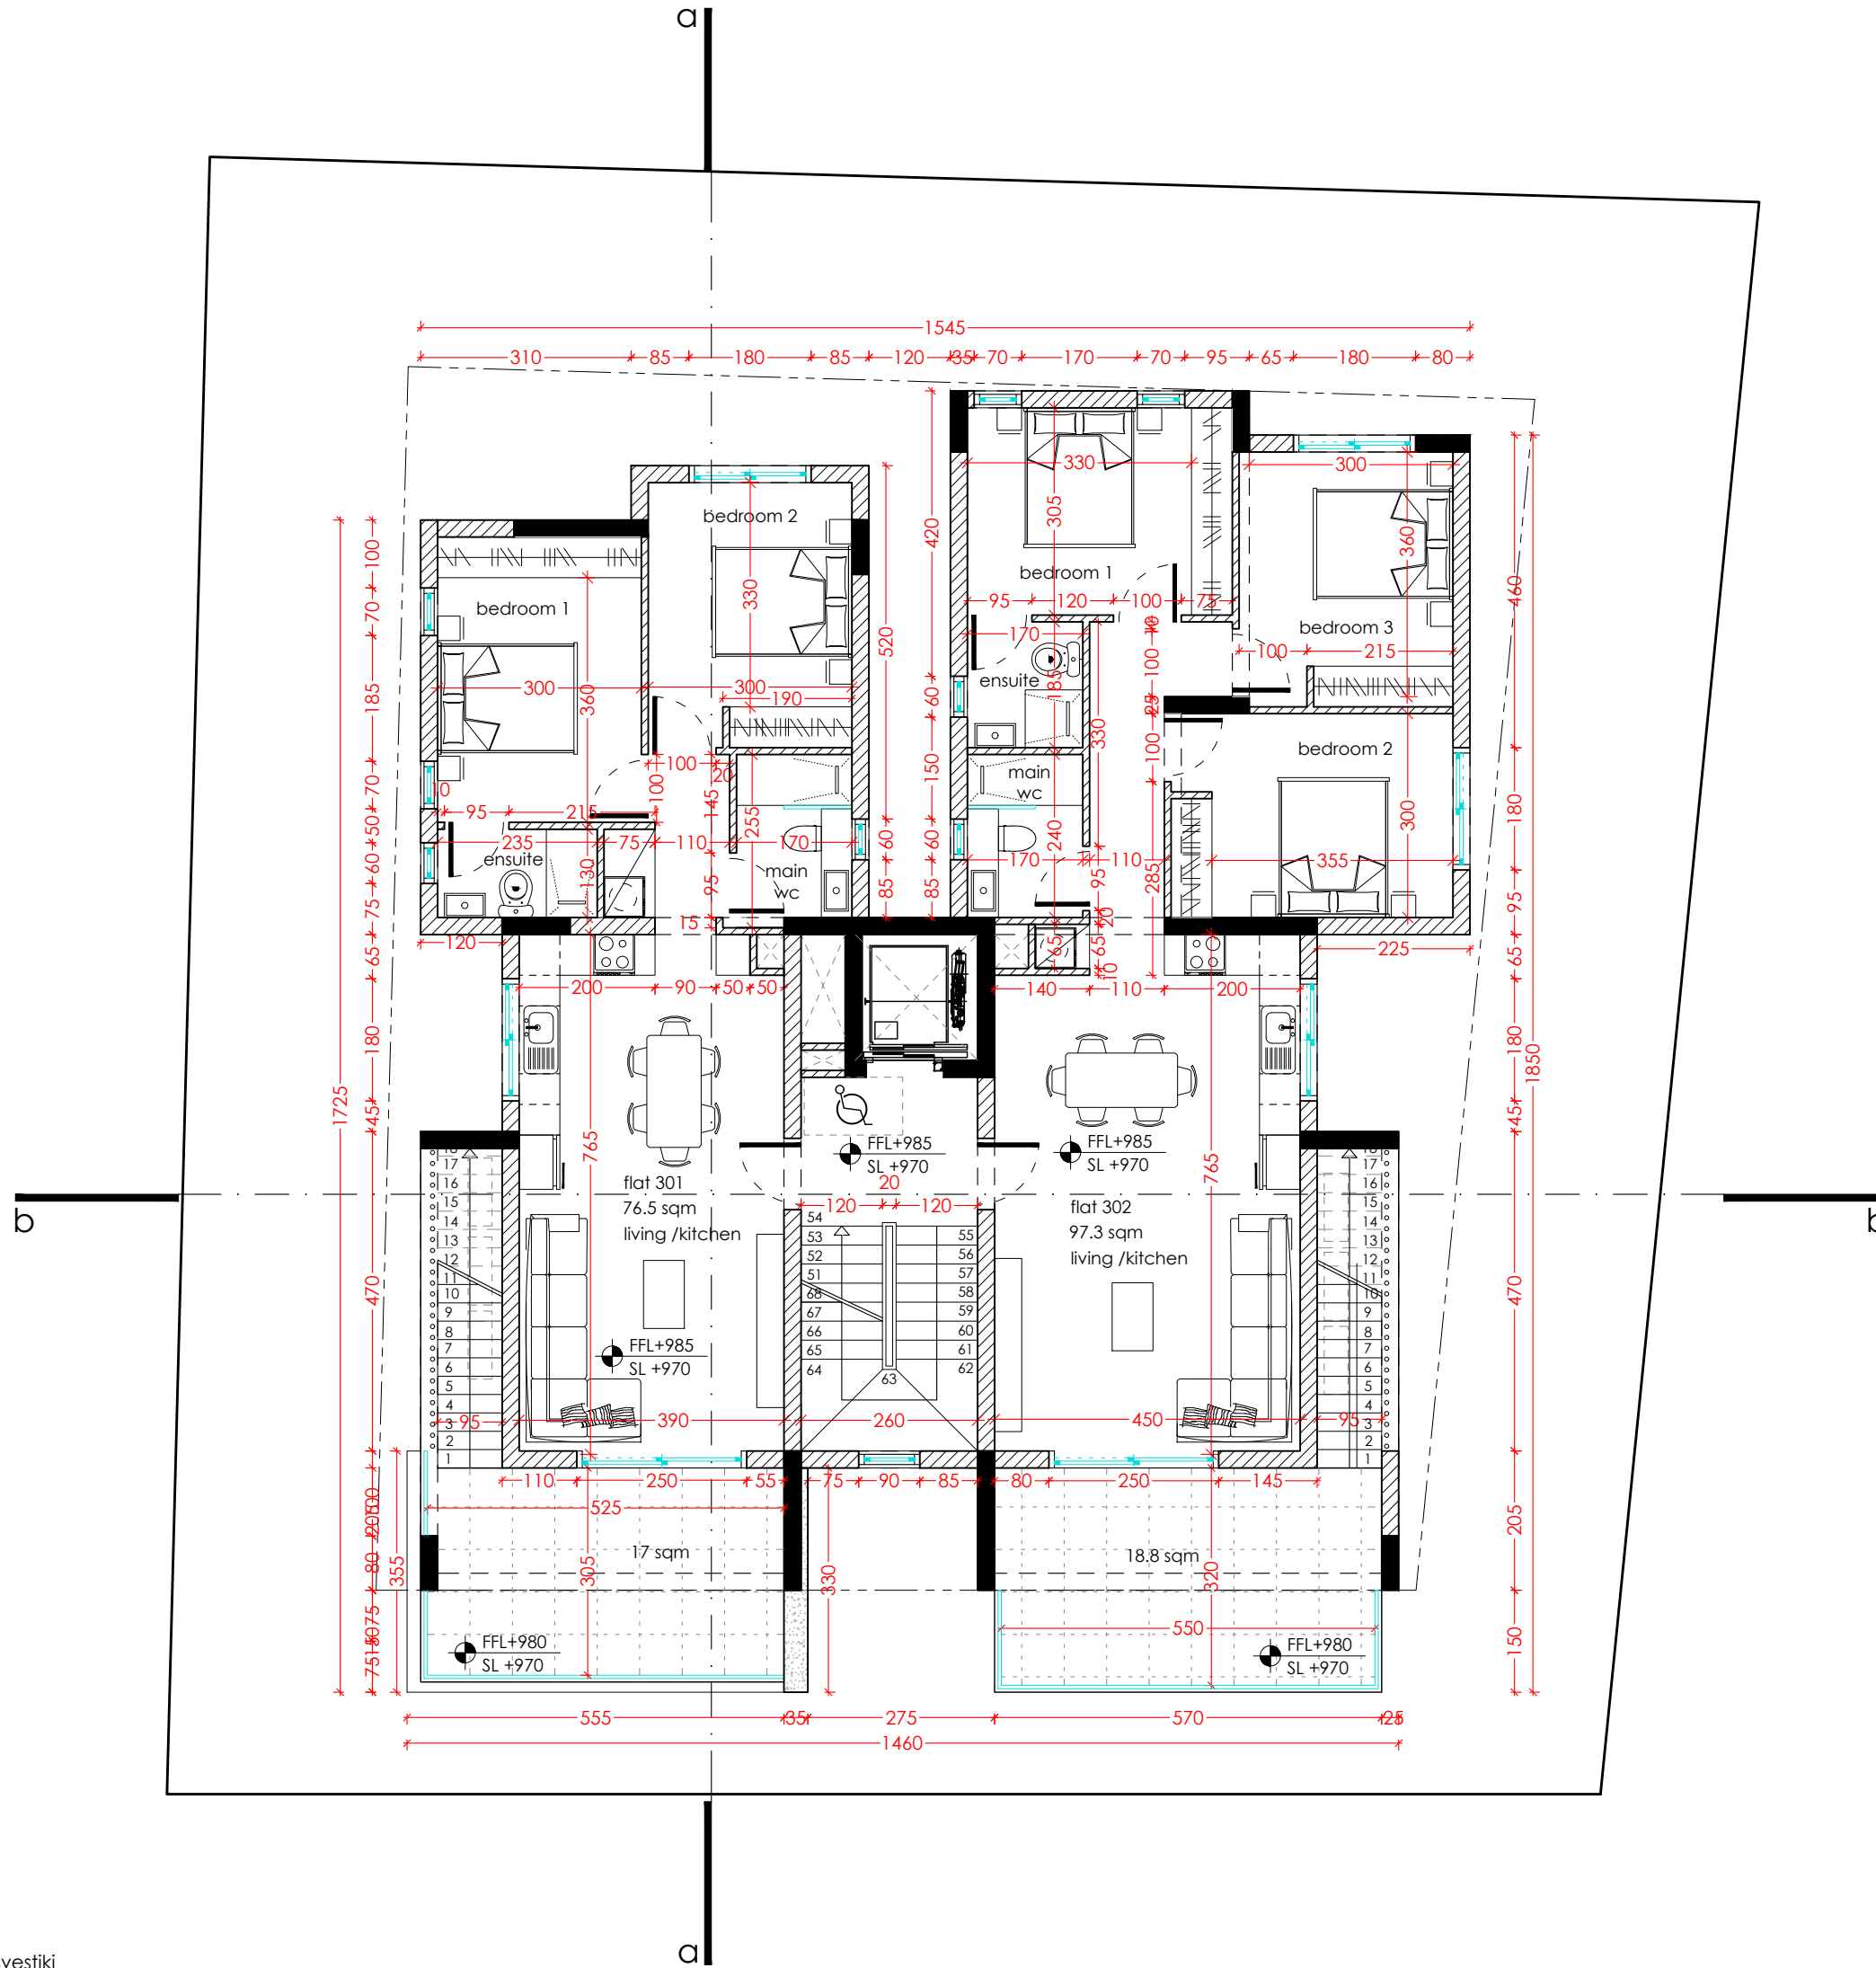

Agni Demetriou
 architect engineer DuTH
 AA 138315

Constantina Alambriti
 MArch Architecture
 AA 222584

tel. 99 881394
 Nikita Choniatiou 11, 7060 Livadia
 agnid13@gmail.com

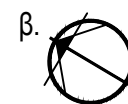

αριθμός σχεδίου:


A 04

ΕΡΓΟ
 πολυκατοικία HOME CITY
 RESIDENCES 4 [plot 1728]
 στην Αραδίππου
 ΤΙΤΛΟΣ ΣΧΕΔΙΟΥ
 κάτοψη απόληξη
 κλιμακοστίου

ημερομηνία - 07.2023
 κλίμακα /iso- 1:100/A3
 σχεδίαση - Κ.Α.

σφραγίδα:


σημειώσεις:

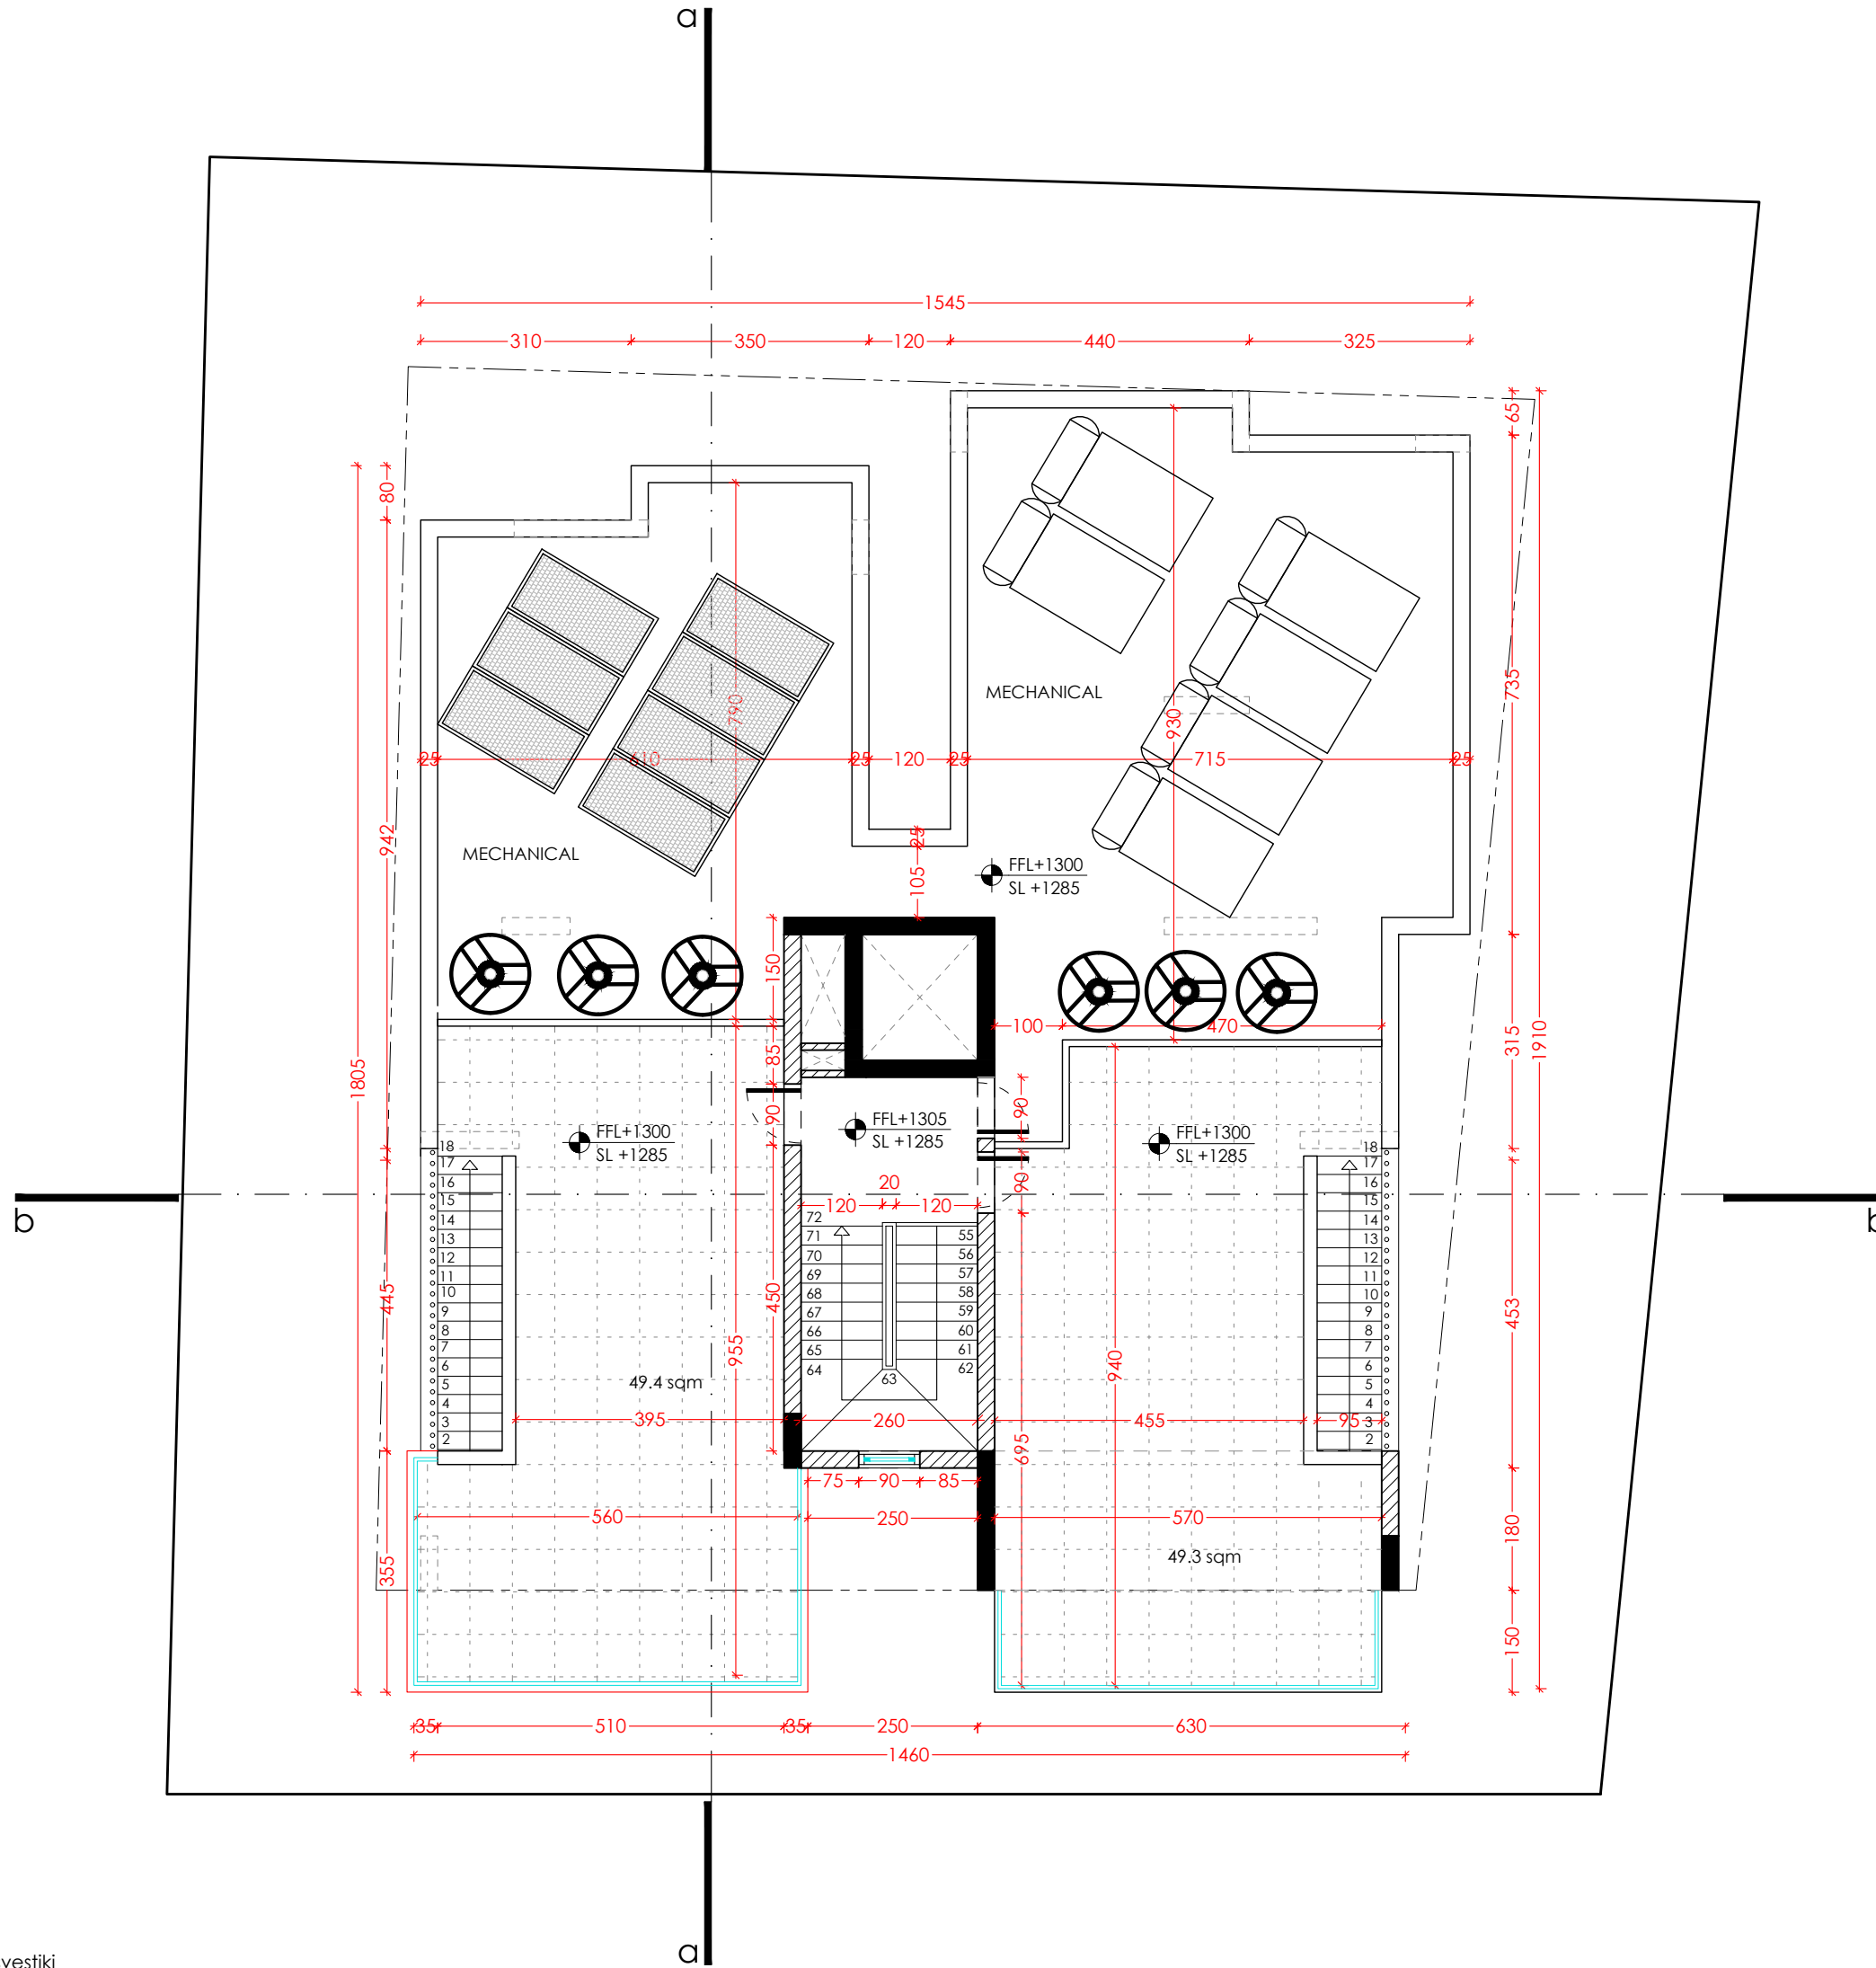

Agni Demetriou
 architect engineer DuTH
 AA 138315

Constantina Alambriti
 MArch Architecture
 AA 222584

tel. 99 881394
 Nikita Choniatiou 11, 7060 Livadia
 agnid13@gmail.com

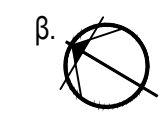

αριθμός σχεδίου:


A 05

ΕΡΓΟ
 πολυκατοικία HOME CITY
 RESIDENCES 4 [plot 1728]
 στην Αραδίππου
 ΤΙΤΛΟΣ ΣΧΕΔΙΟΥ
 κάτοψη οροφής

ημερομηνία - 07.2023
 κλίμακα /iso- 1:100/A3
 σχεδίαση - Κ.Α.

σφραγίδα:


σημειώσεις:

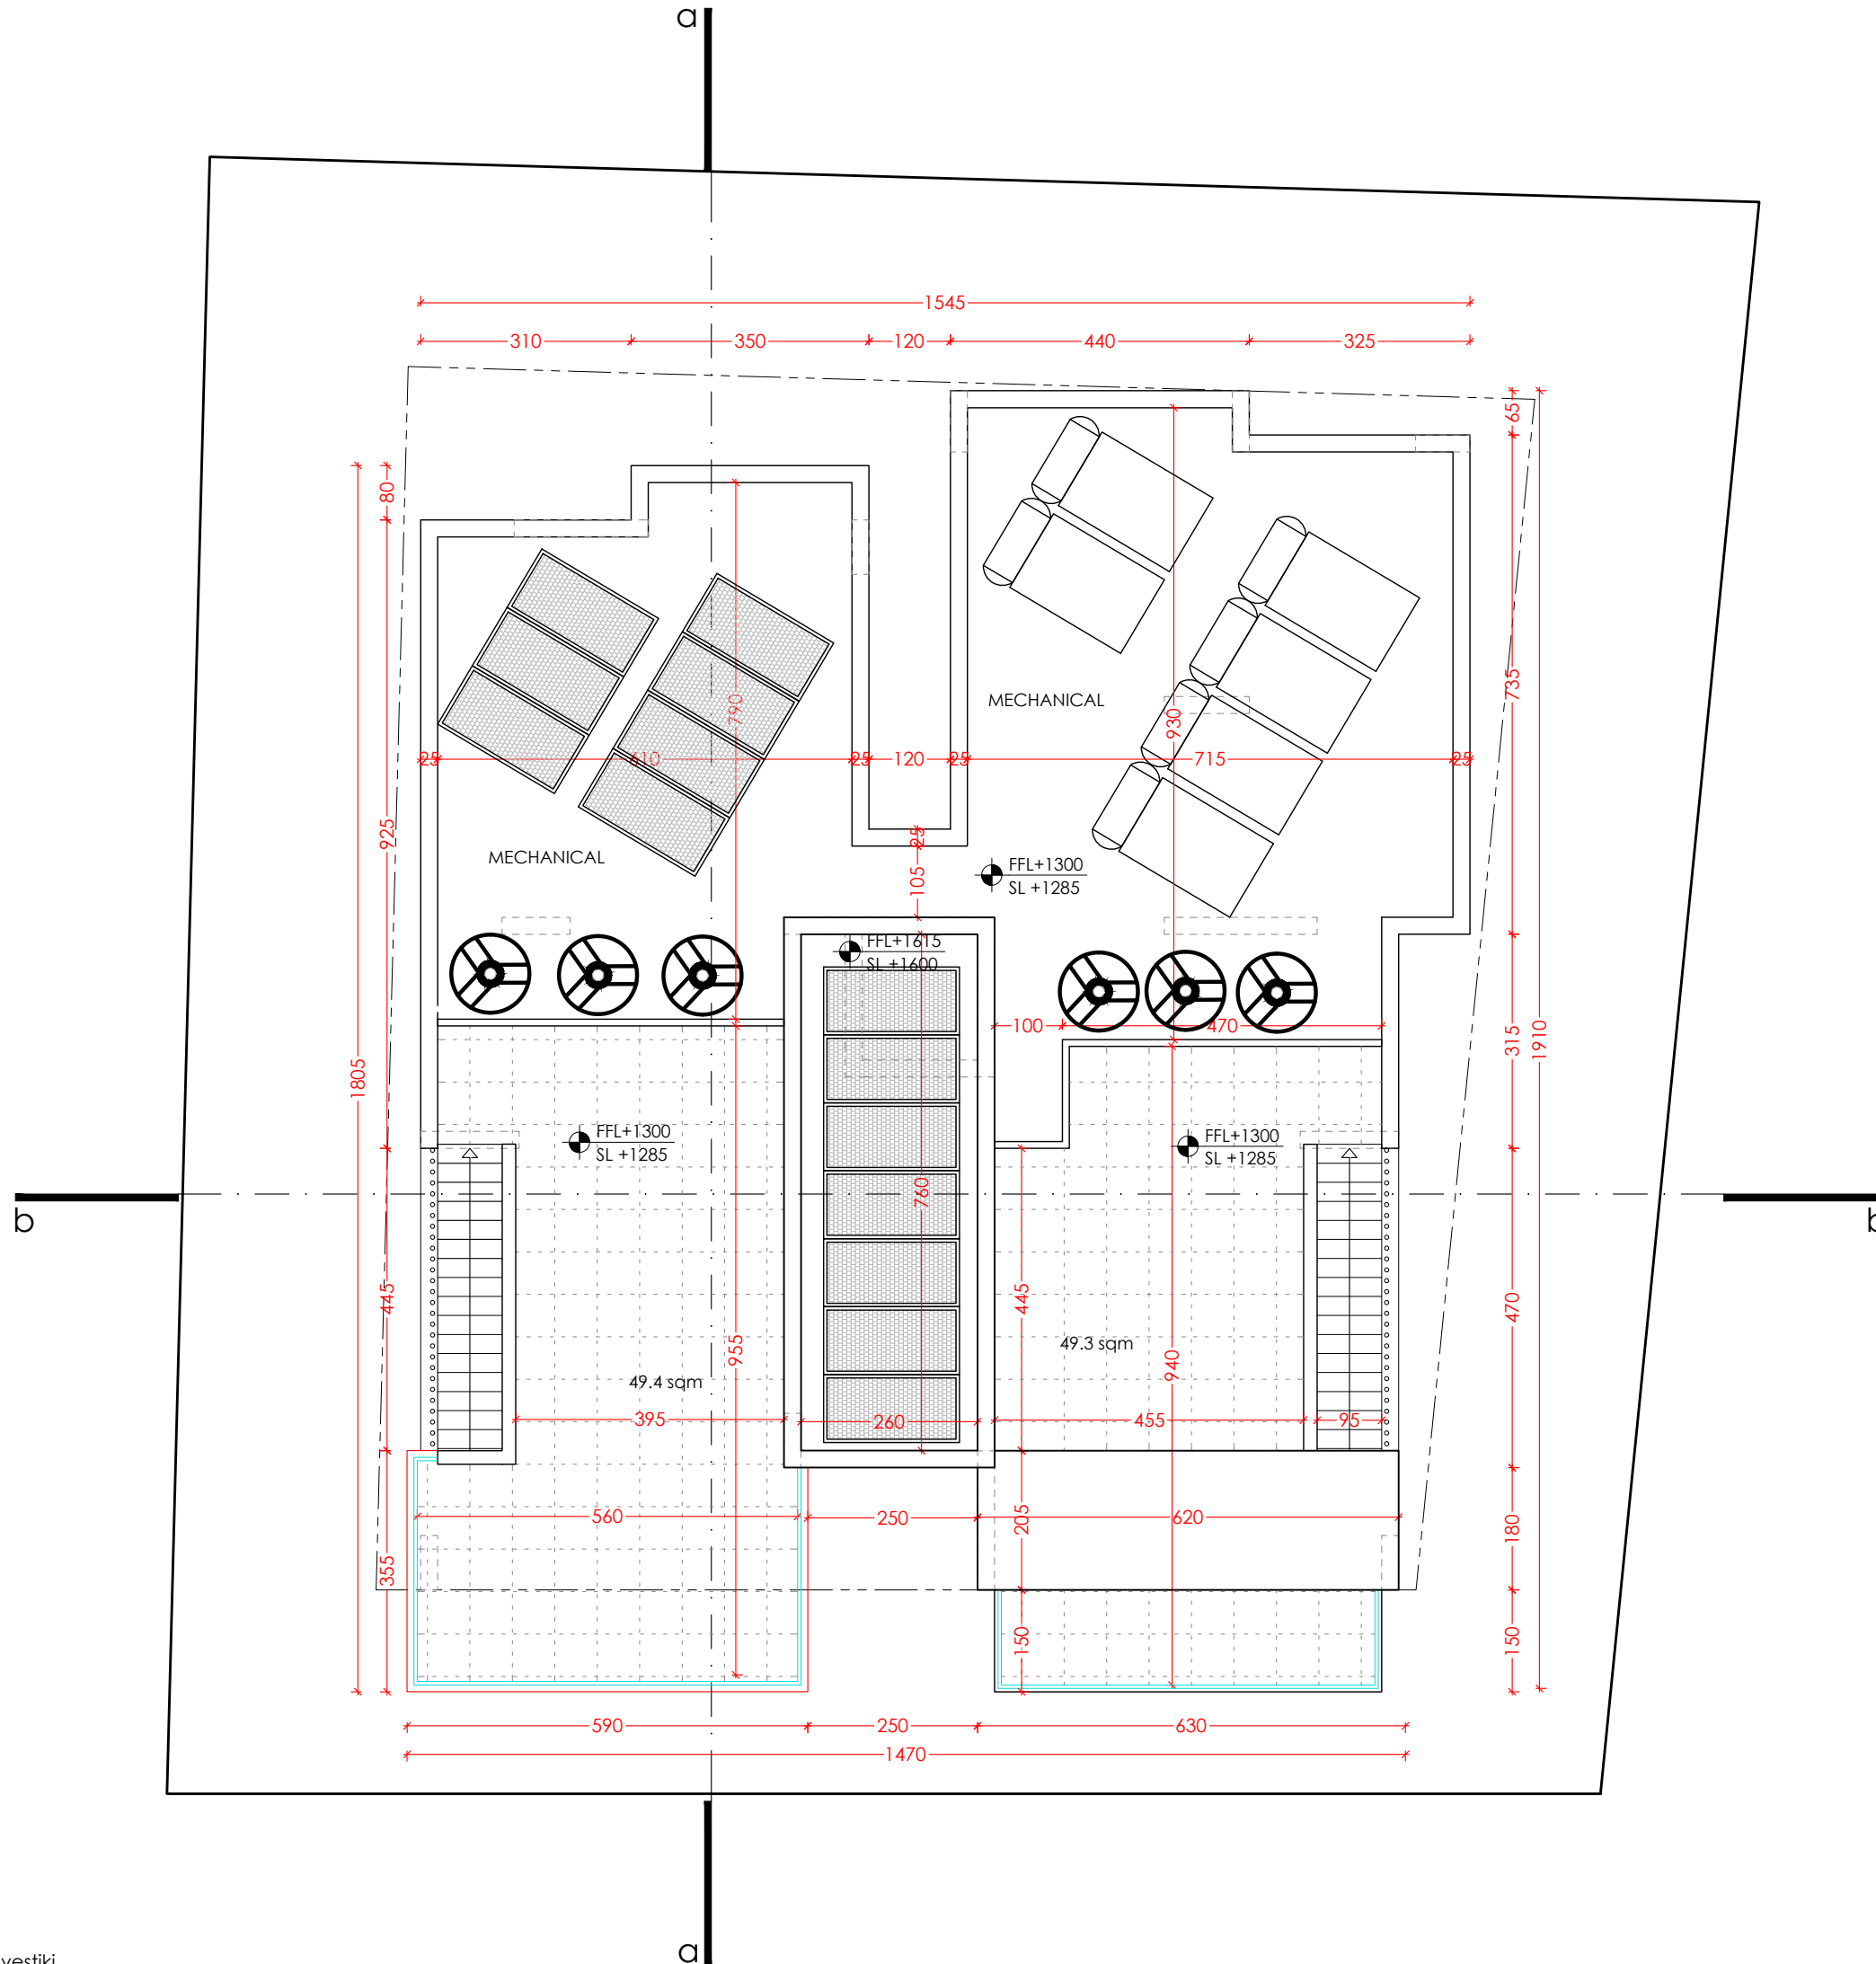

Agni Demetriou
 architect engineer DuTH
 AA 138315

Constantina Alambriti
 MArch Architecture
 AA 222584

tel. 99 881394
 Nikita Choniatiou 11, 7060 Livadia
 agnid13@gmail.com

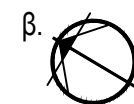

αριθμός σχεδίου:


A 06

ΕΡΓΟ
πολυκατοικία HOME CITY
RESIDENCES 4 [plot 1728]
στην Αραδίππου
ΤΙΤΛΟΣ ΣΧΕΔΙΟΥ
ΝΔ όψη

ημερομηνία - 07.2023
κλίμακα /iso- 1:100/A3
σχεδίαση - Κ.Α.

σφραγίδα:


σημειώσεις:

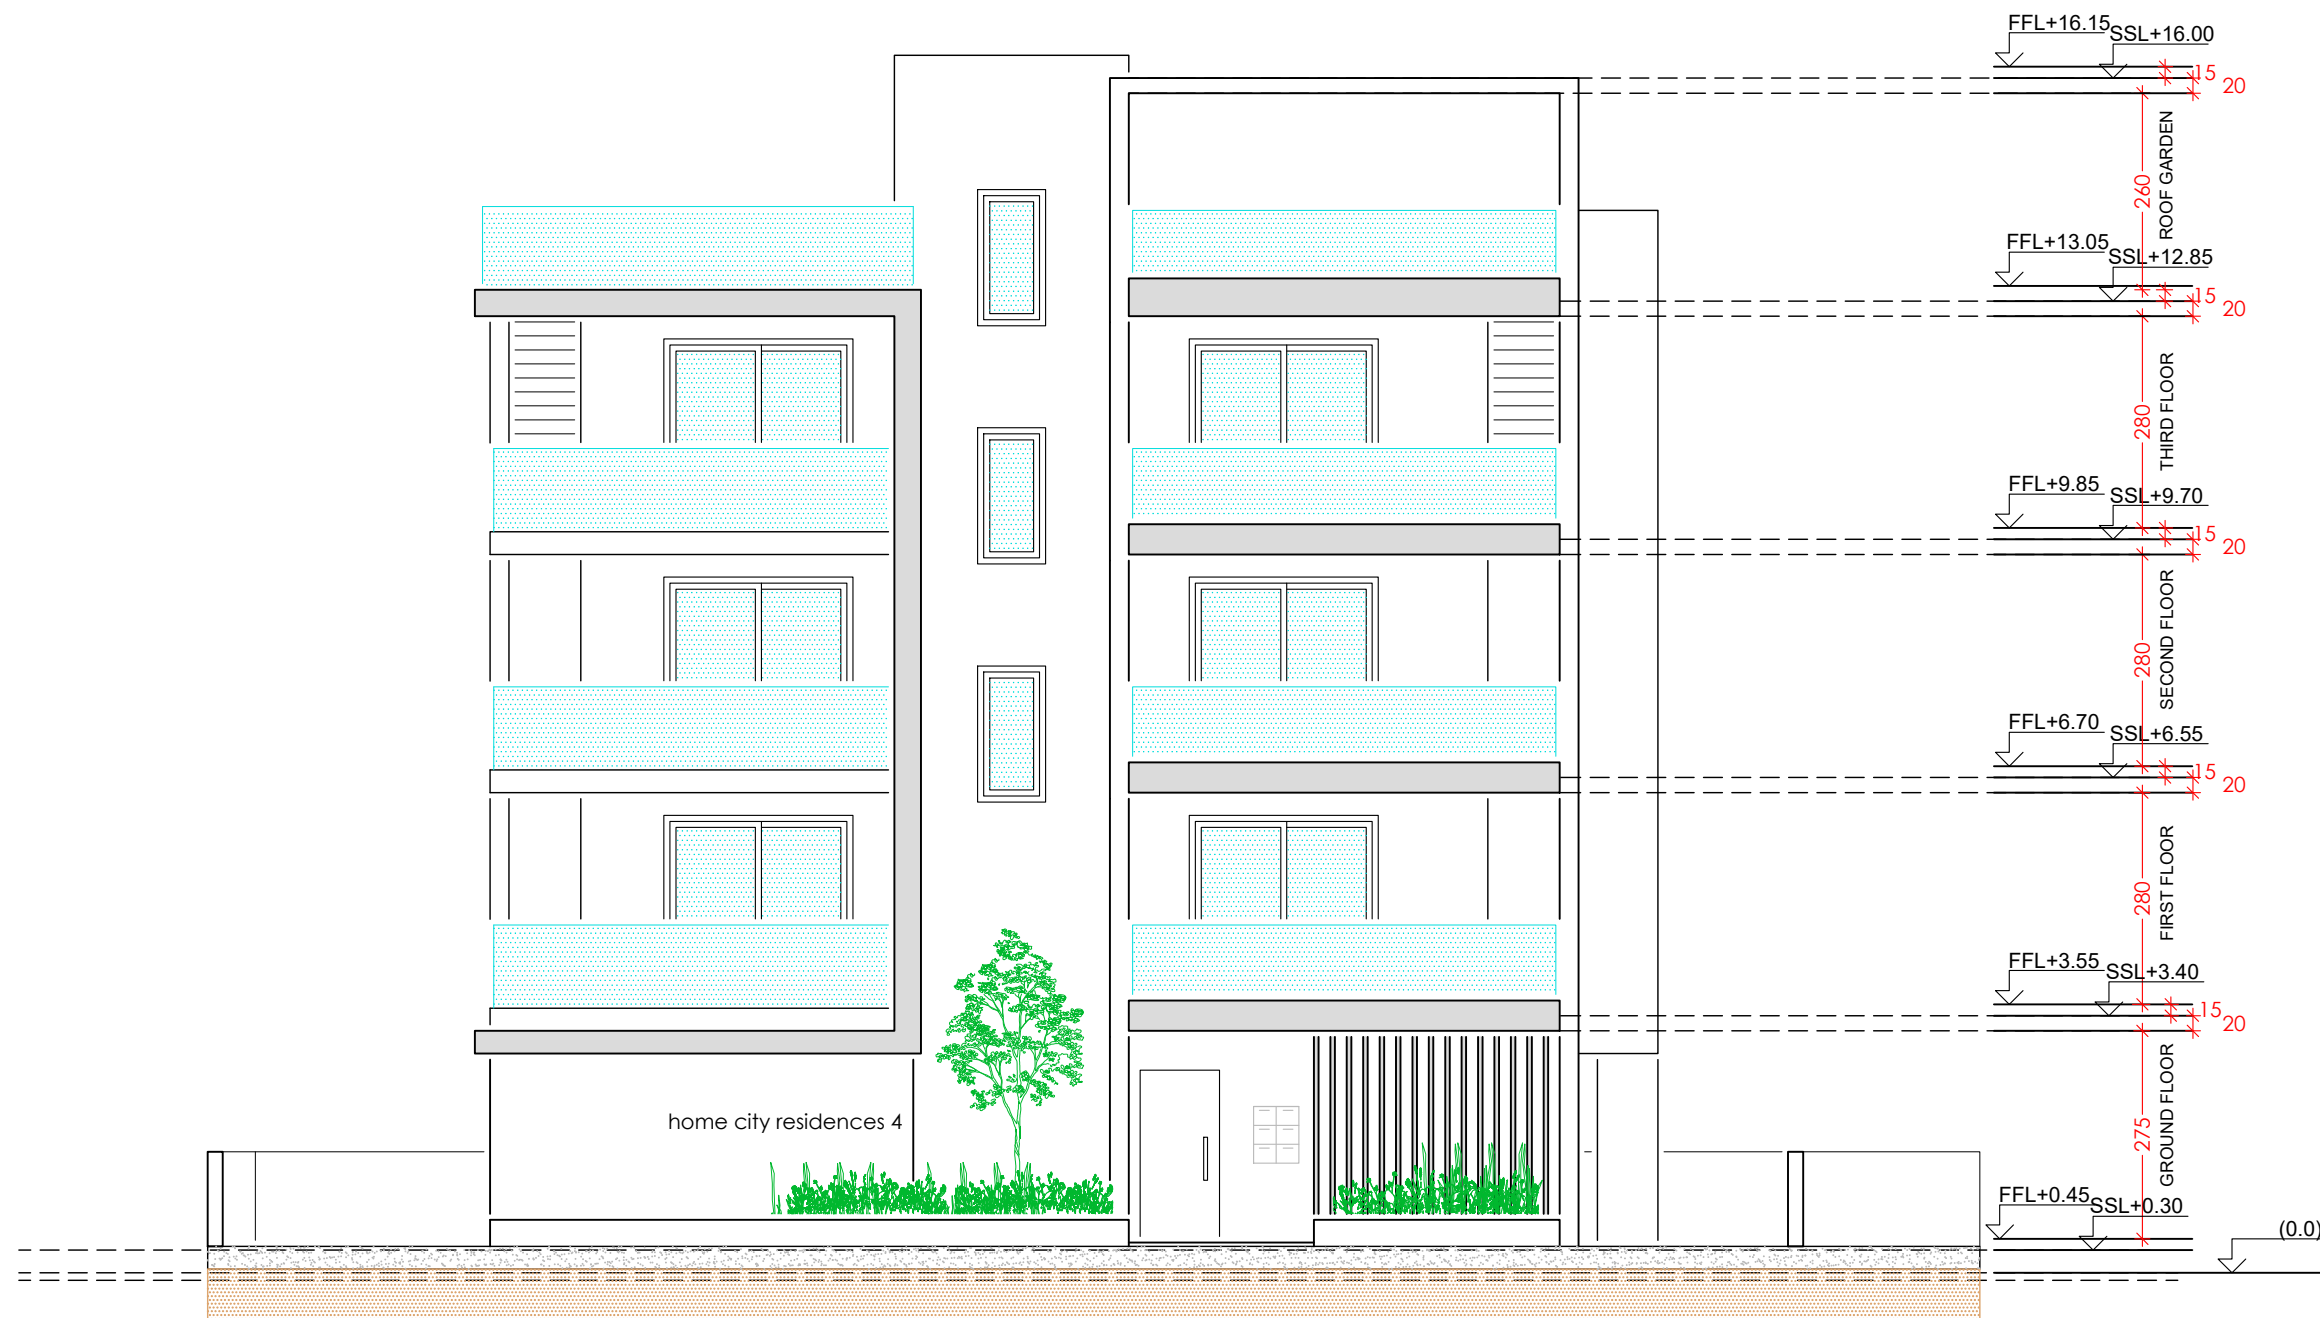

Agni Demetriou
architect engineer DuTH
AA 138315

Constantina Alambriti
MArch Architecture
AA 222584

tel. 99 881394
Nikita Choniatiou 11, 7060 Livadia
agnid13@gmail.com

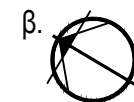

αριθμός σχεδίου:


A 07

ΕΡΓΟ
πολυκατοικία HOME CITY
RESIDENCES 4 [plot 1728]
στην Αραδίππου
ΤΙΤΛΟΣ ΣΧΕΔΙΟΥ
ΒΔ όψη

ημερομηνία - 07.2023
κλίμακα /iso- 1:100/A3
σχεδίαση - Κ.Α.

σφραγίδα:


σημειώσεις:

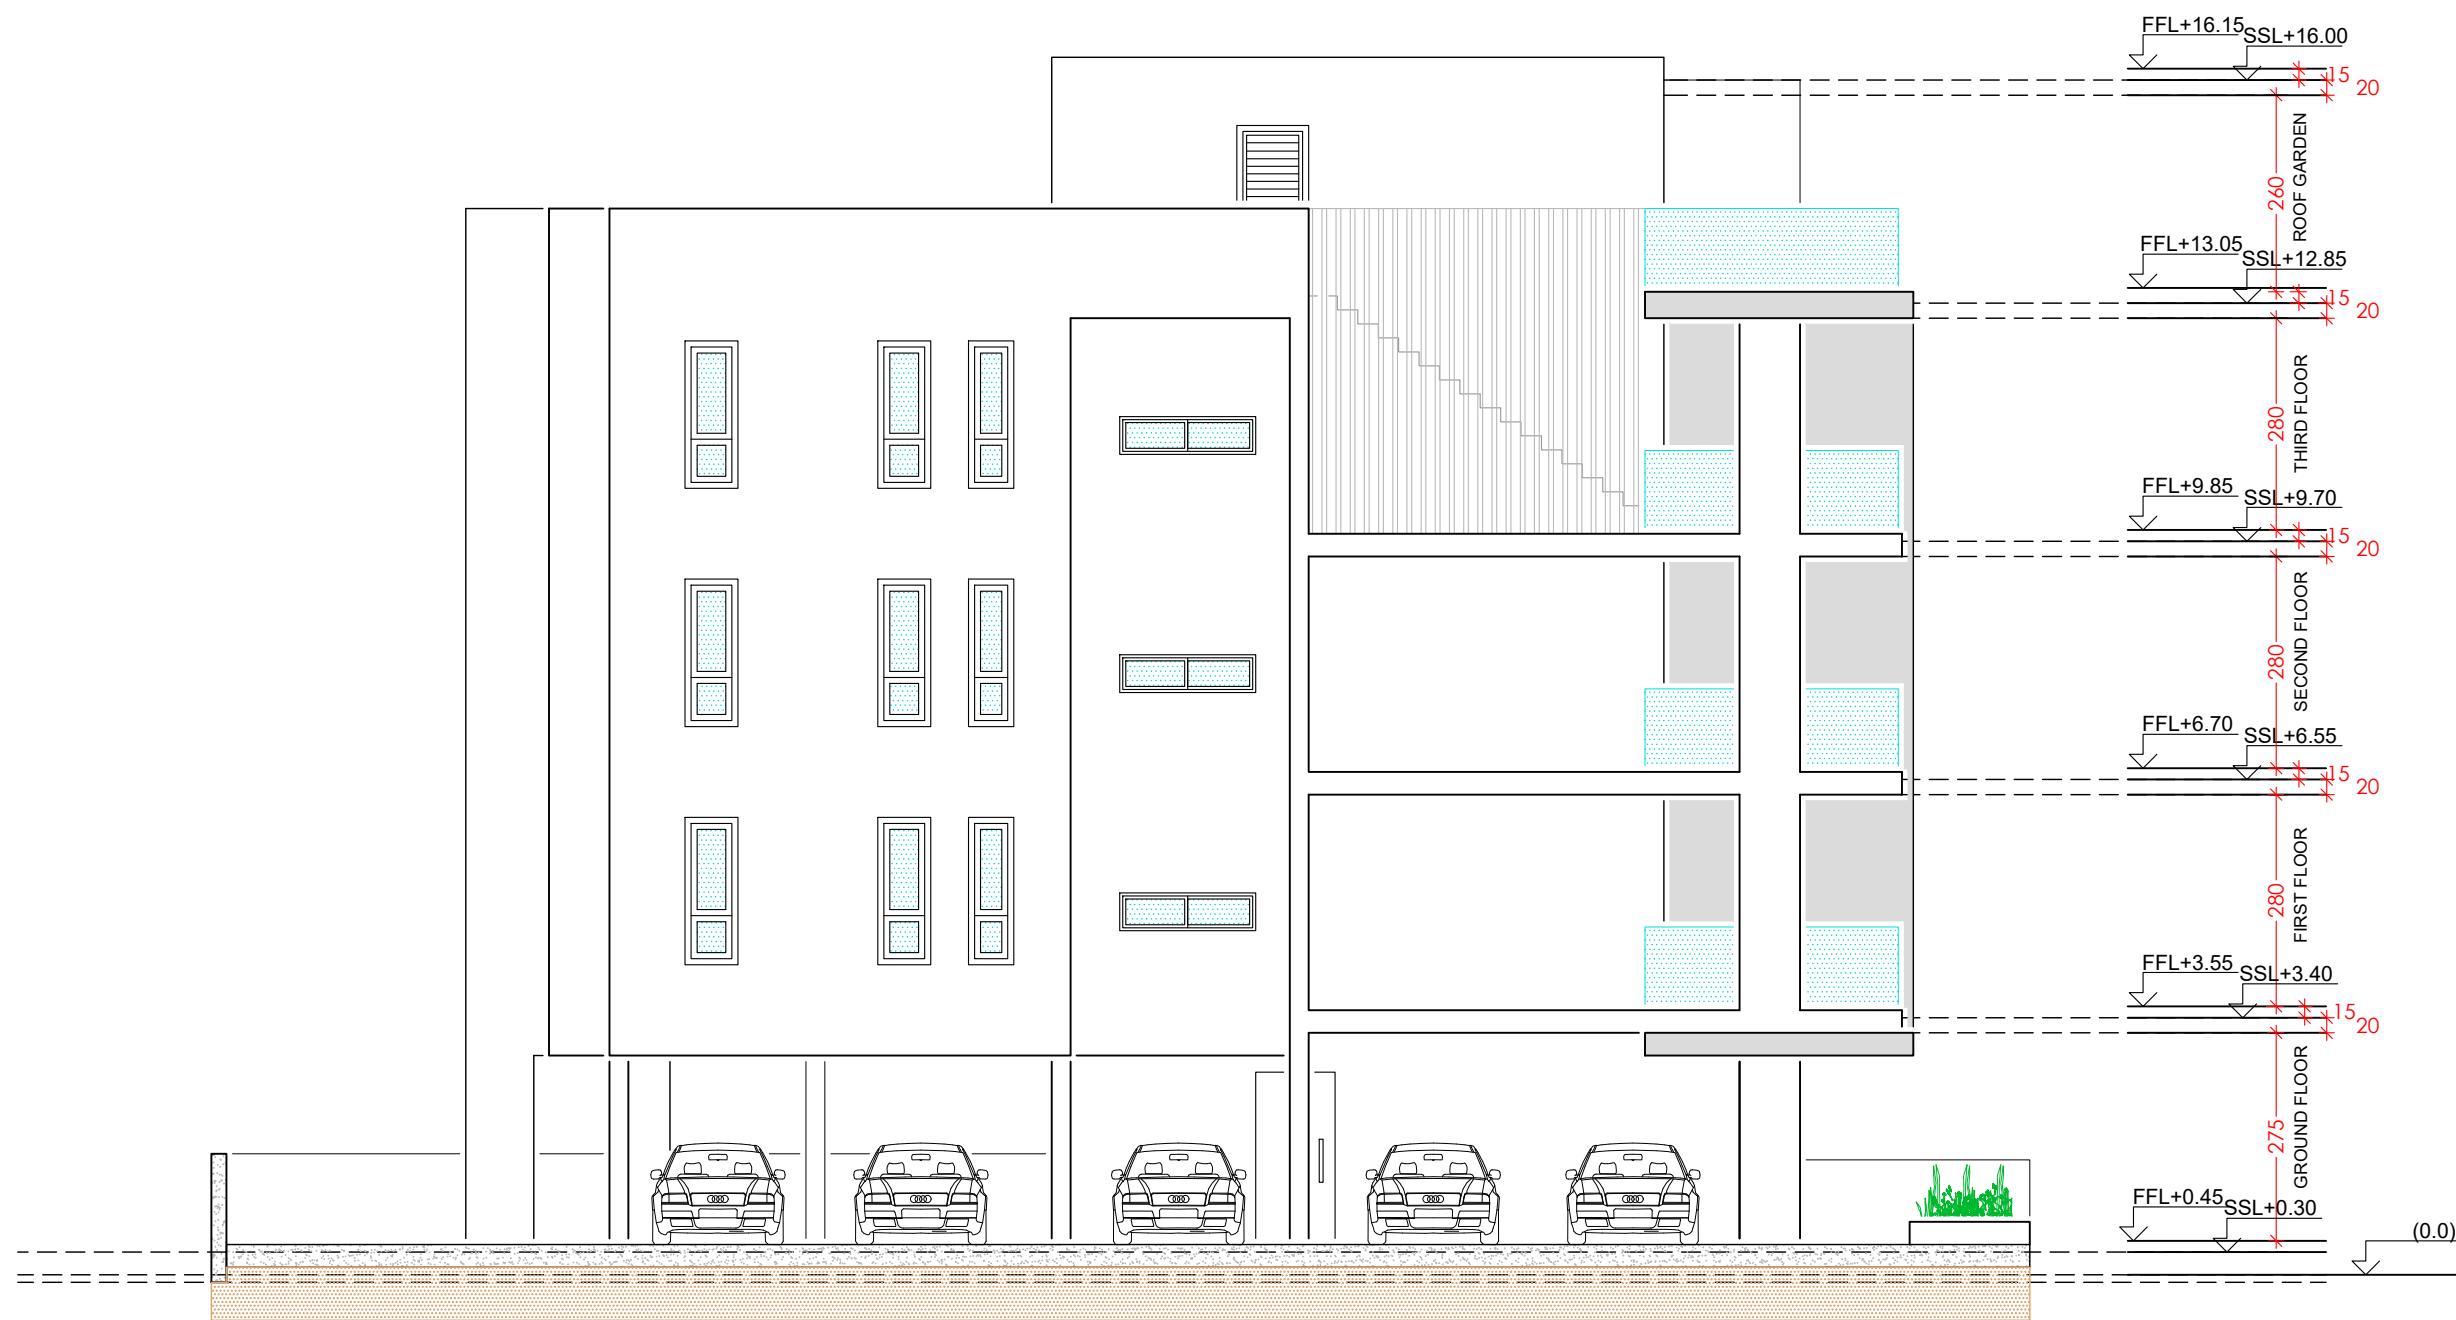

Agni Demetriou
architect engineer DuTH
AA 138315

Constantina Alambriti
MArch Architecture
AA 222584

tel. 99 881394
Nikita Choniatiou 11, 7060 Livadia
agnid13@gmail.com

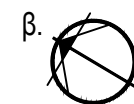

αριθμός σχεδίου:


A 08

ΕΡΓΟ
πολυκατοικία HOME CITY
RESIDENCES 4 [plot 1728]
στην Αραδίππου
ΤΙΤΛΟΣ ΣΧΕΔΙΟΥ
ΝΑ όψη

ημερομηνία - 07.2023
κλίμακα /iso- 1:100/A3
σχεδίαση - Κ.Α.

σφραγίδα:


σημειώσεις:

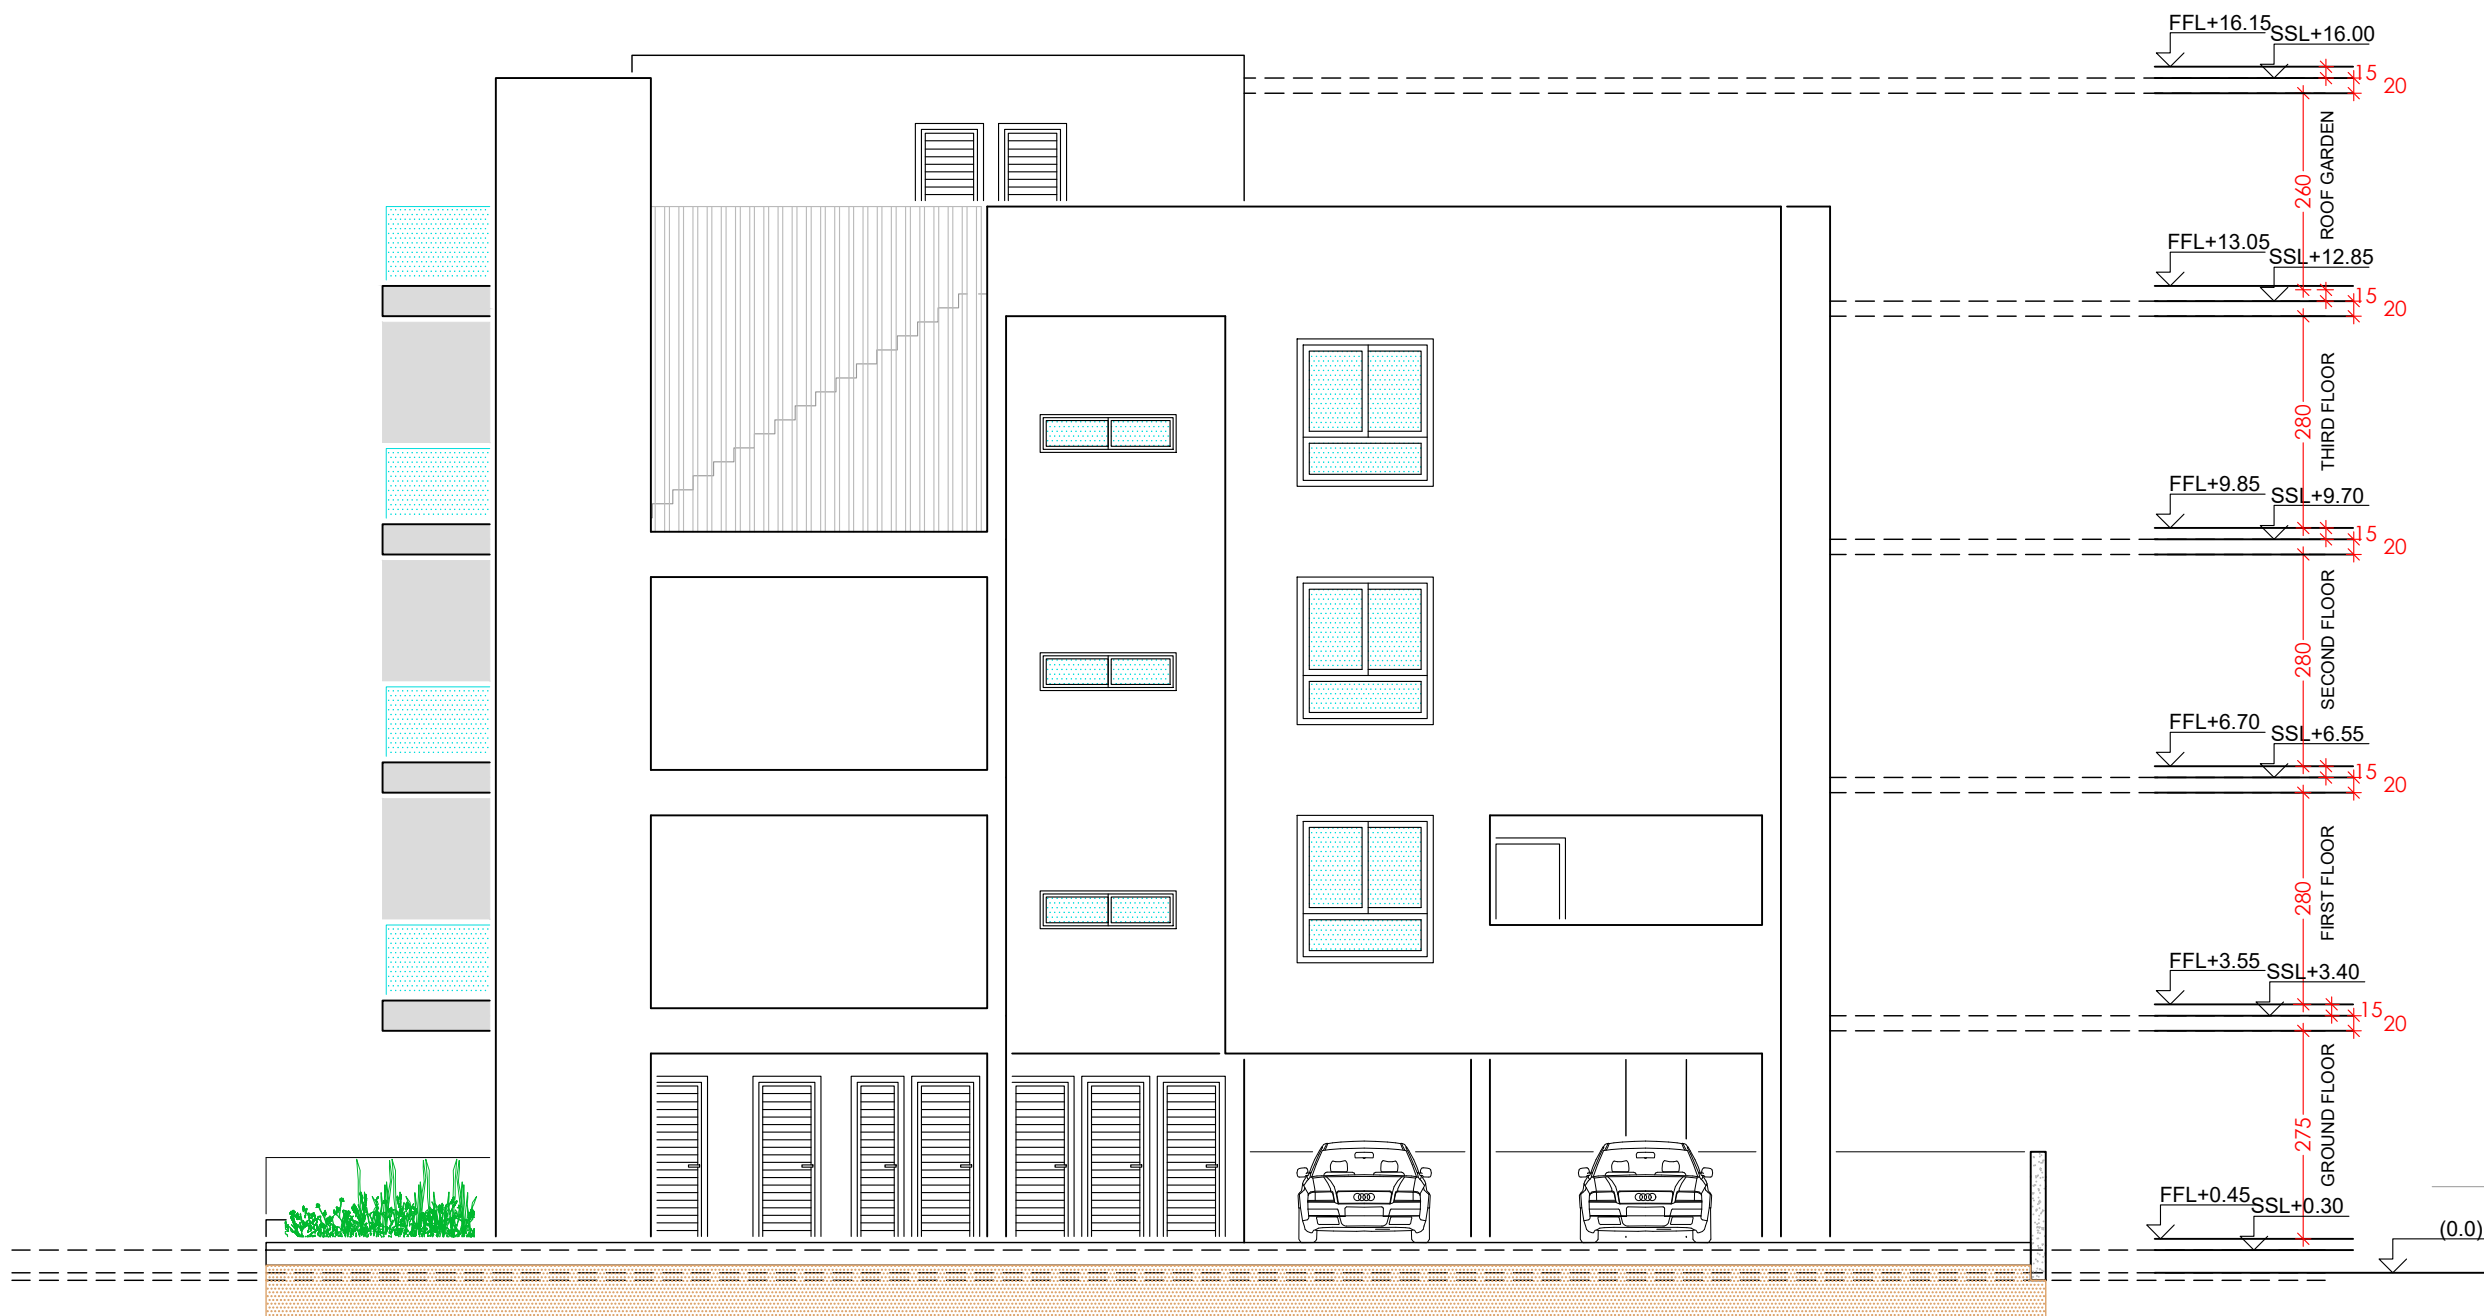

Agni Demetriou
architect engineer DuTH
AA 138315

Constantina Alambriti
MArch Architecture
AA 222584

tel. 99 881394
Nikita Choniatiou 11, 7060 Livadia
agnid13@gmail.com

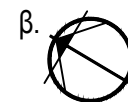

αριθμός σχεδίου:


A 09

ΕΡΓΟ
πολυκατοικία HOME CITY
RESIDENCES 4 [plot 1728]
στην Αραδίππου
ΤΙΤΛΟΣ ΣΧΕΔΙΟΥ
ΒΑ όψη

ημερομηνία - 07.2023
κλίμακα /iso- 1:100/A3
σχεδίαση - Κ.Α.

σφραγίδα:


σημειώσεις:

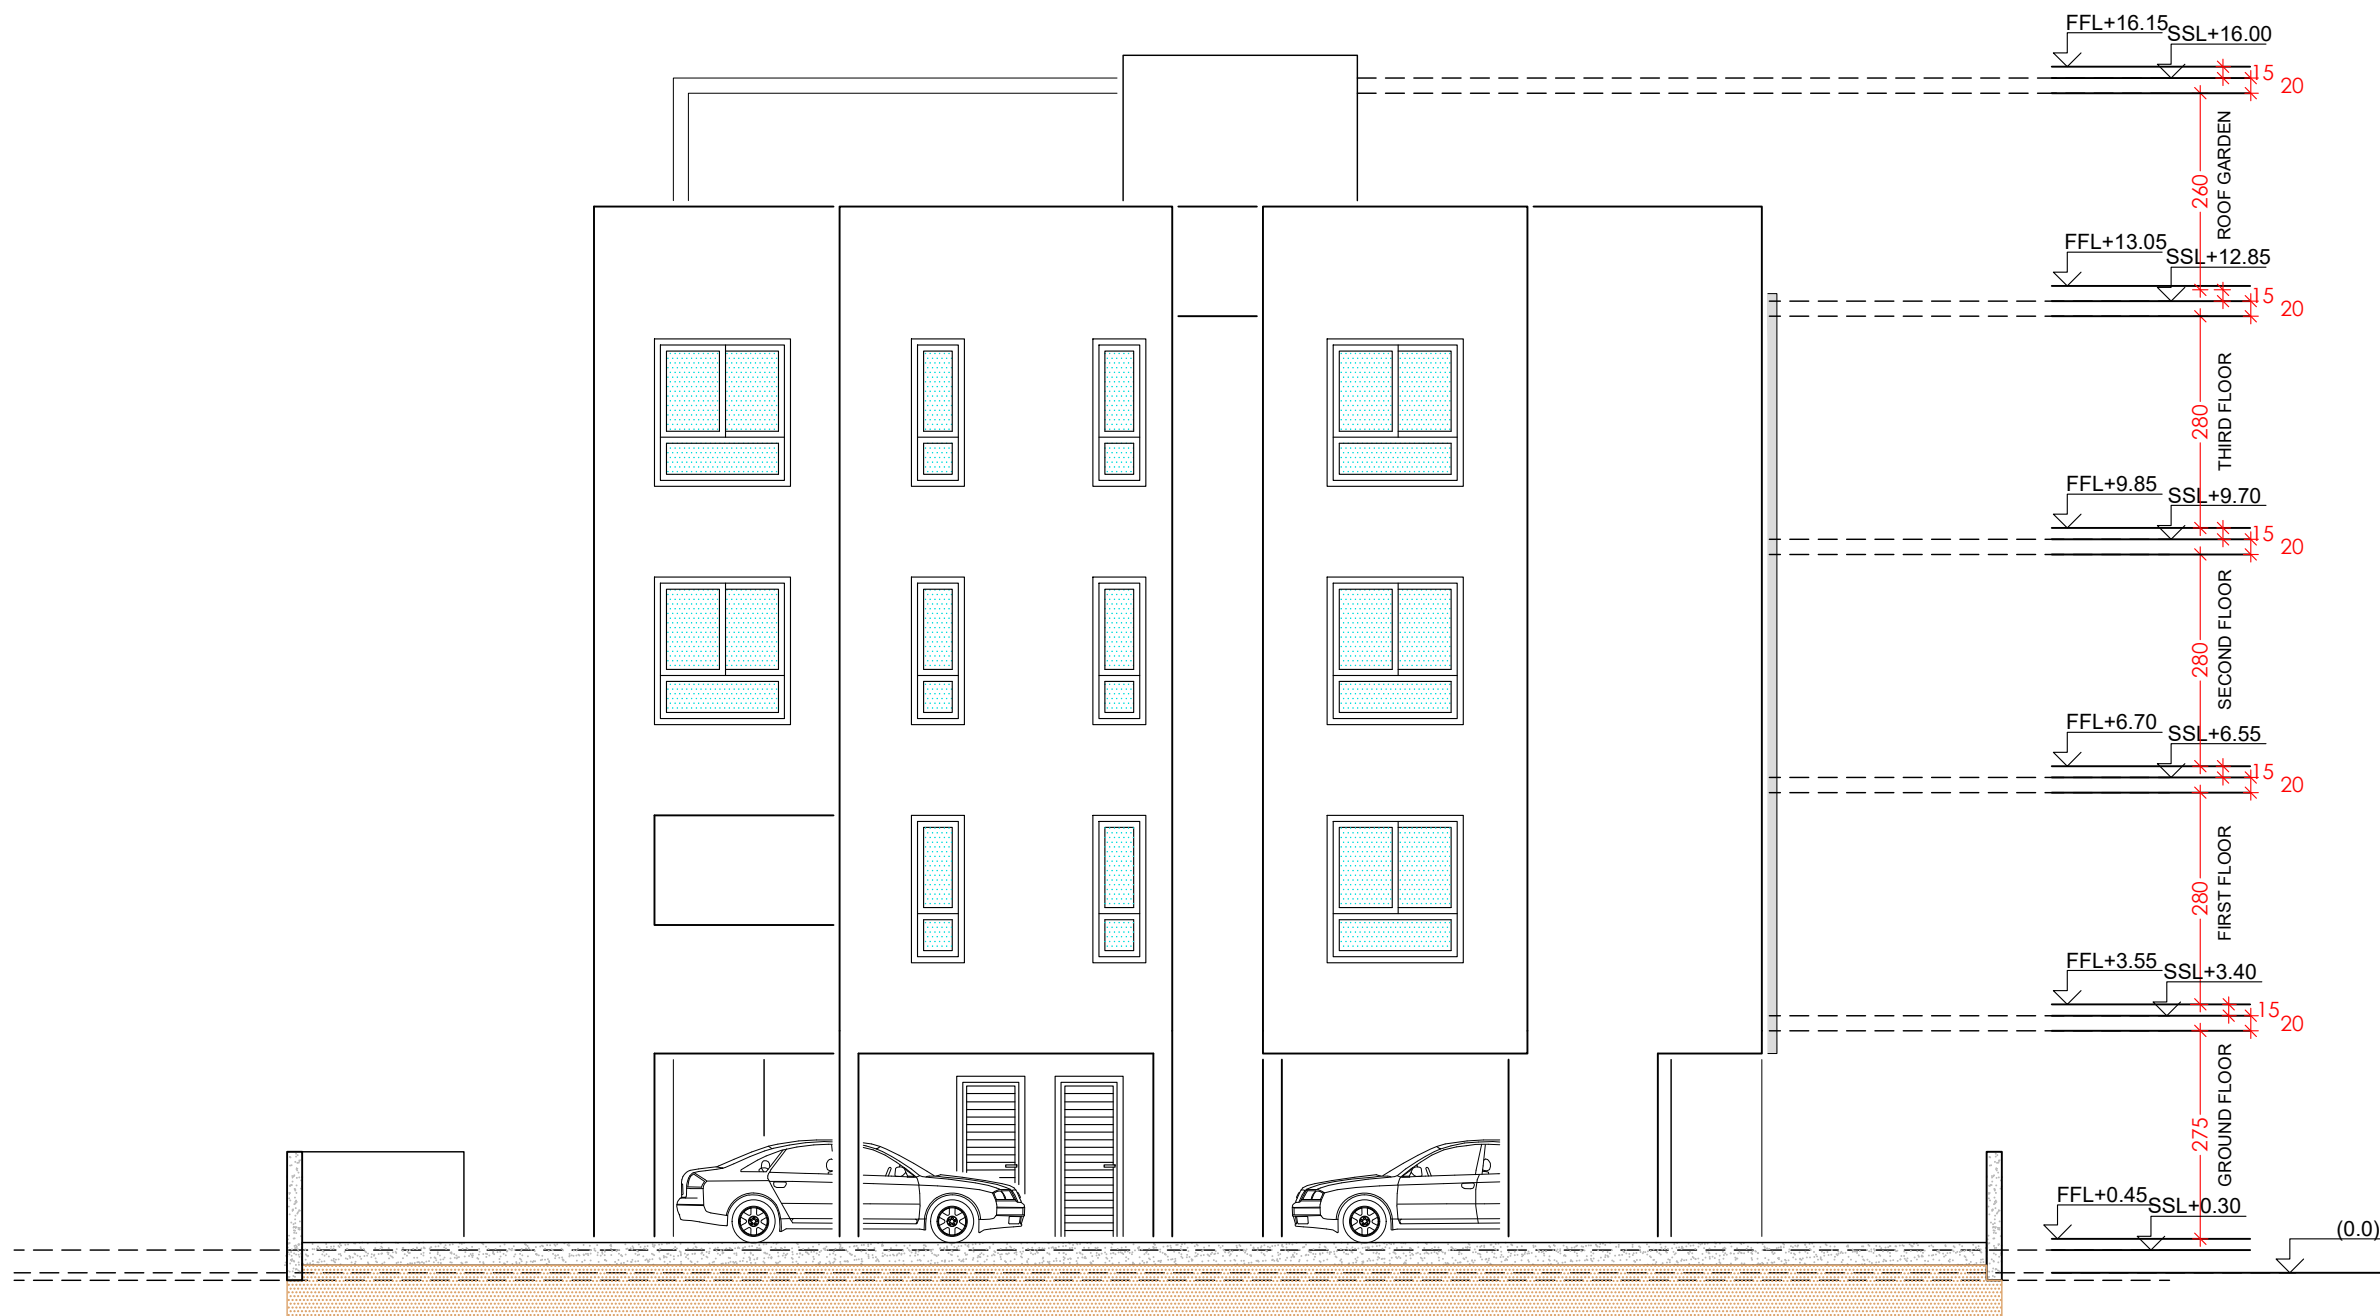

Agni Demetriou
architect engineer DuTH
AA 138315

Constantina Alambriti
MArch Architecture
AA 222584

tel. 99 881394
Nikita Choniatiou 11, 7060 Livadia
agnid13@gmail.com

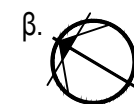

αριθμός σχεδίου:

A 10

ΕΡΓΟ
πολυκατοικία HOME CITY
RESIDENCES 4 [plot 1728]
στην Αραδίππου
ΤΙΤΛΟΣ ΣΧΕΔΙΟΥ
τομή α-α

ημερομηνία - 07.2023
κλίμακα /iso- 1:100/A3
σχεδίαση - Κ.Α.

σφραγίδα:


σημειώσεις:



Agni Demetriou
architect engineer DuTH
AA 138315

Constantina Alambriti
MArch Architecture
AA 222584

tel. 99 881394
Nikita Choniatiou 11, 7060 Livadia
agnid13@gmail.com

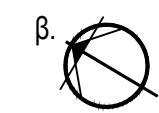

αριθμός σχεδίου:


A 11

ΕΡΓΟ
πολυκατοικία HOME CITY
RESIDENCES 4 [plot 1728]
στην Αραδίππου
ΤΙΤΛΟΣ ΣΧΕΔΙΟΥ
τομή b-b

ημερομηνία - 07.2023
κλίμακα /iso- 1:100/A3
σχεδίαση - Κ.Α.

σφραγίδα:


σημειώσεις:

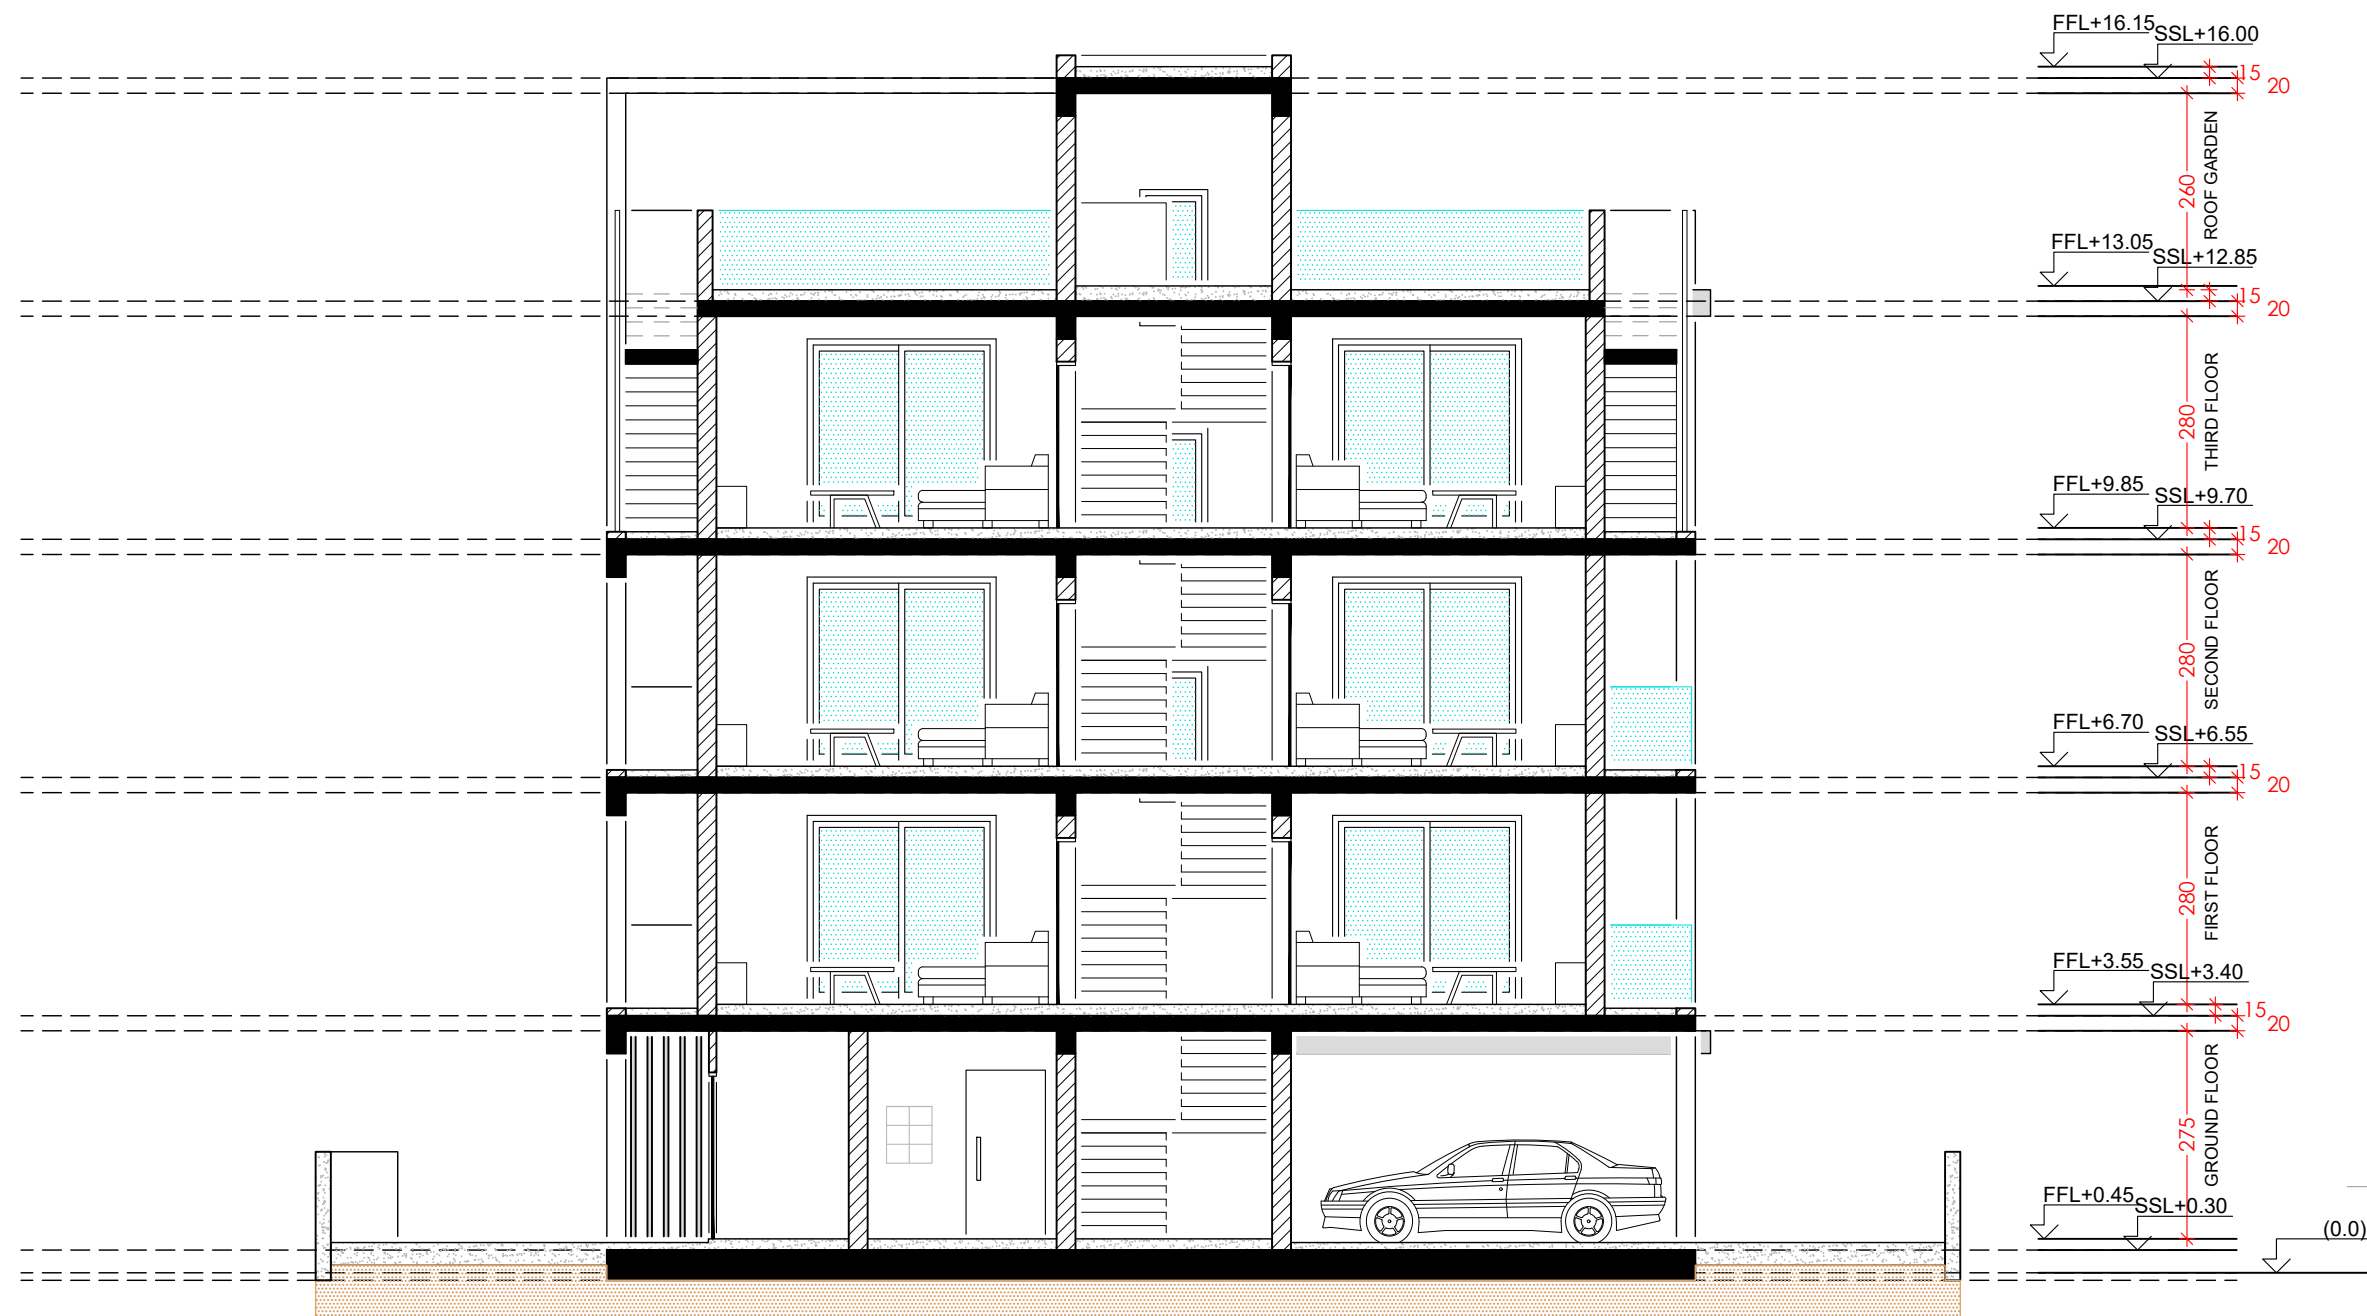

Agni Demetriou
architect engineer DuTH
AA 138315

Constantina Alambriti
MArch Architecture
AA 222584

tel. 99 881394
Nikita Choniatiou 11, 7060 Livadia
agnid13@gmail.com

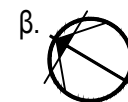

αριθμός σχεδίου:

A 12