

σημειώσεις:

β.

Agni Demetriou

Constantina Alambriti
MArch Architecture
AA 222584
tel. 99 881394
Nikita Choniatiou 11, 7060 Livadia
agnid13@gmail.com

ΗΜ/ΝΙΑ: ΙΟΥΛ.2023


σφραγίδα

ΕΡΓΟ: πολυκατοικία στην Αραδίππου

ΙΔΙΟΚΤΗΤΗΣ : HOME CITY III

ΤΙΤΛΟΣ ΣΧΕΔΙΟΥ: κάτοψη ισογείου

JOB NO	κλίμακα	αρ/σχεδίου
027	1:100	A01

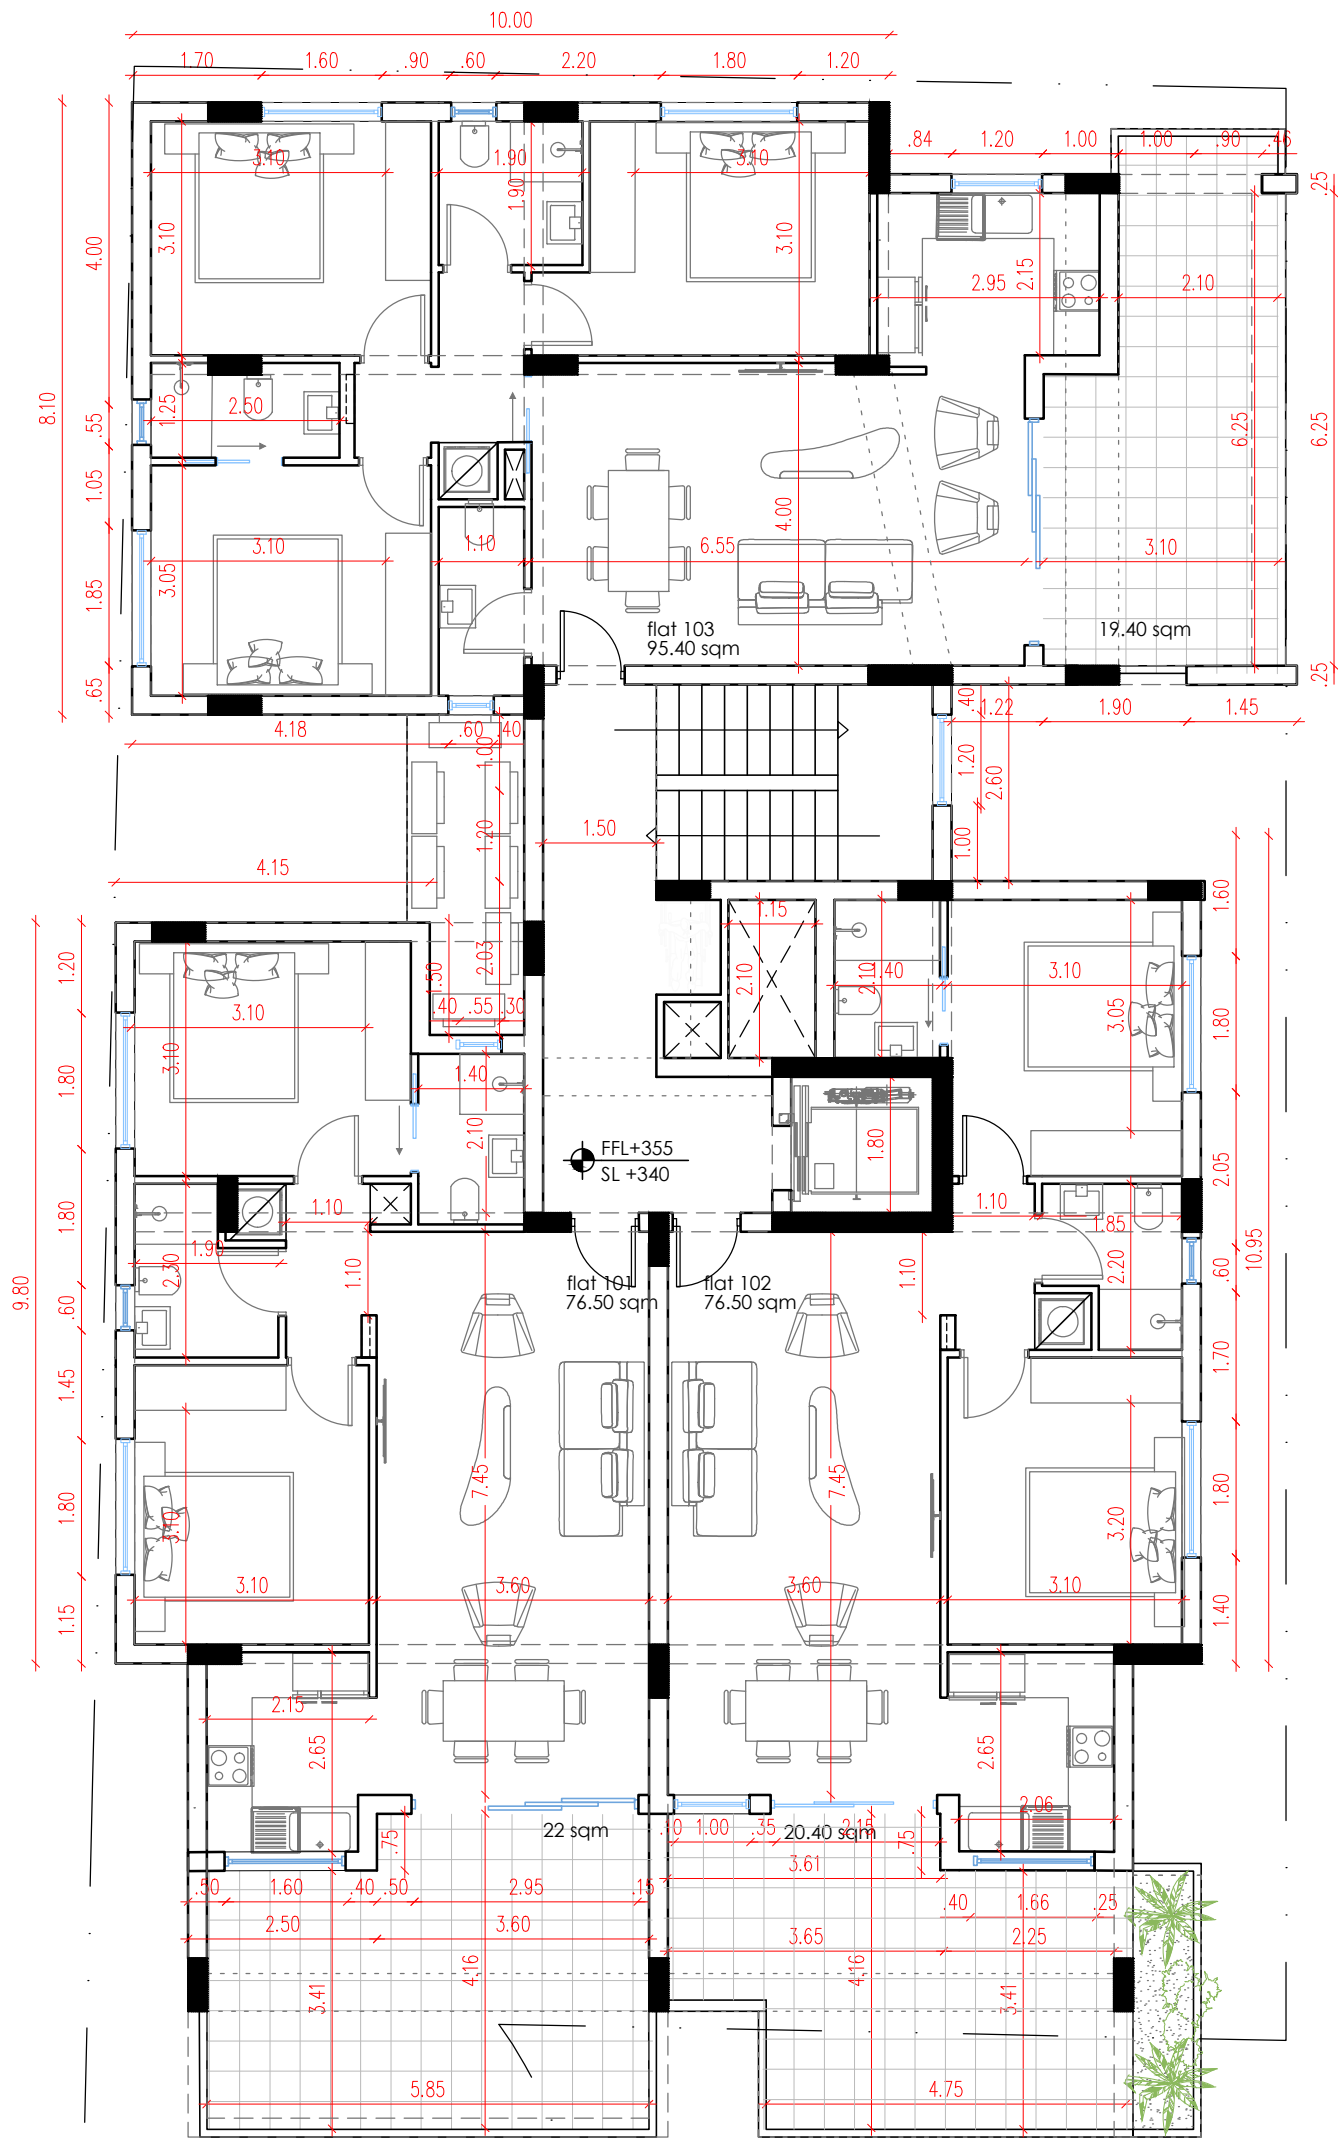

σημειώσεις:



Agni Demetriou

Constantina Alambriti
MArch Architecture
AA 222584

tel. 99 881394
Nikita Choniatiou 11, 7060 Livadia
agnid13@gmail.com

ΗΜ/ΝΙΑ: ΙΟΥΛ.2023

σφραγίδα

ΕΡΓΟ: πολυκατοικία στην Αραδίππου


ΙΔΙΟΚΤΗΤΗΣ : HOME CITY III

ΤΙΤΛΟΣ ΣΧΕΔΙΟΥ: κάτοψη 1 & 2 ΟΡΟΦΟΥ

JOB NO
027

κλίμακα
1:100

αρ/σχεδίου
A02

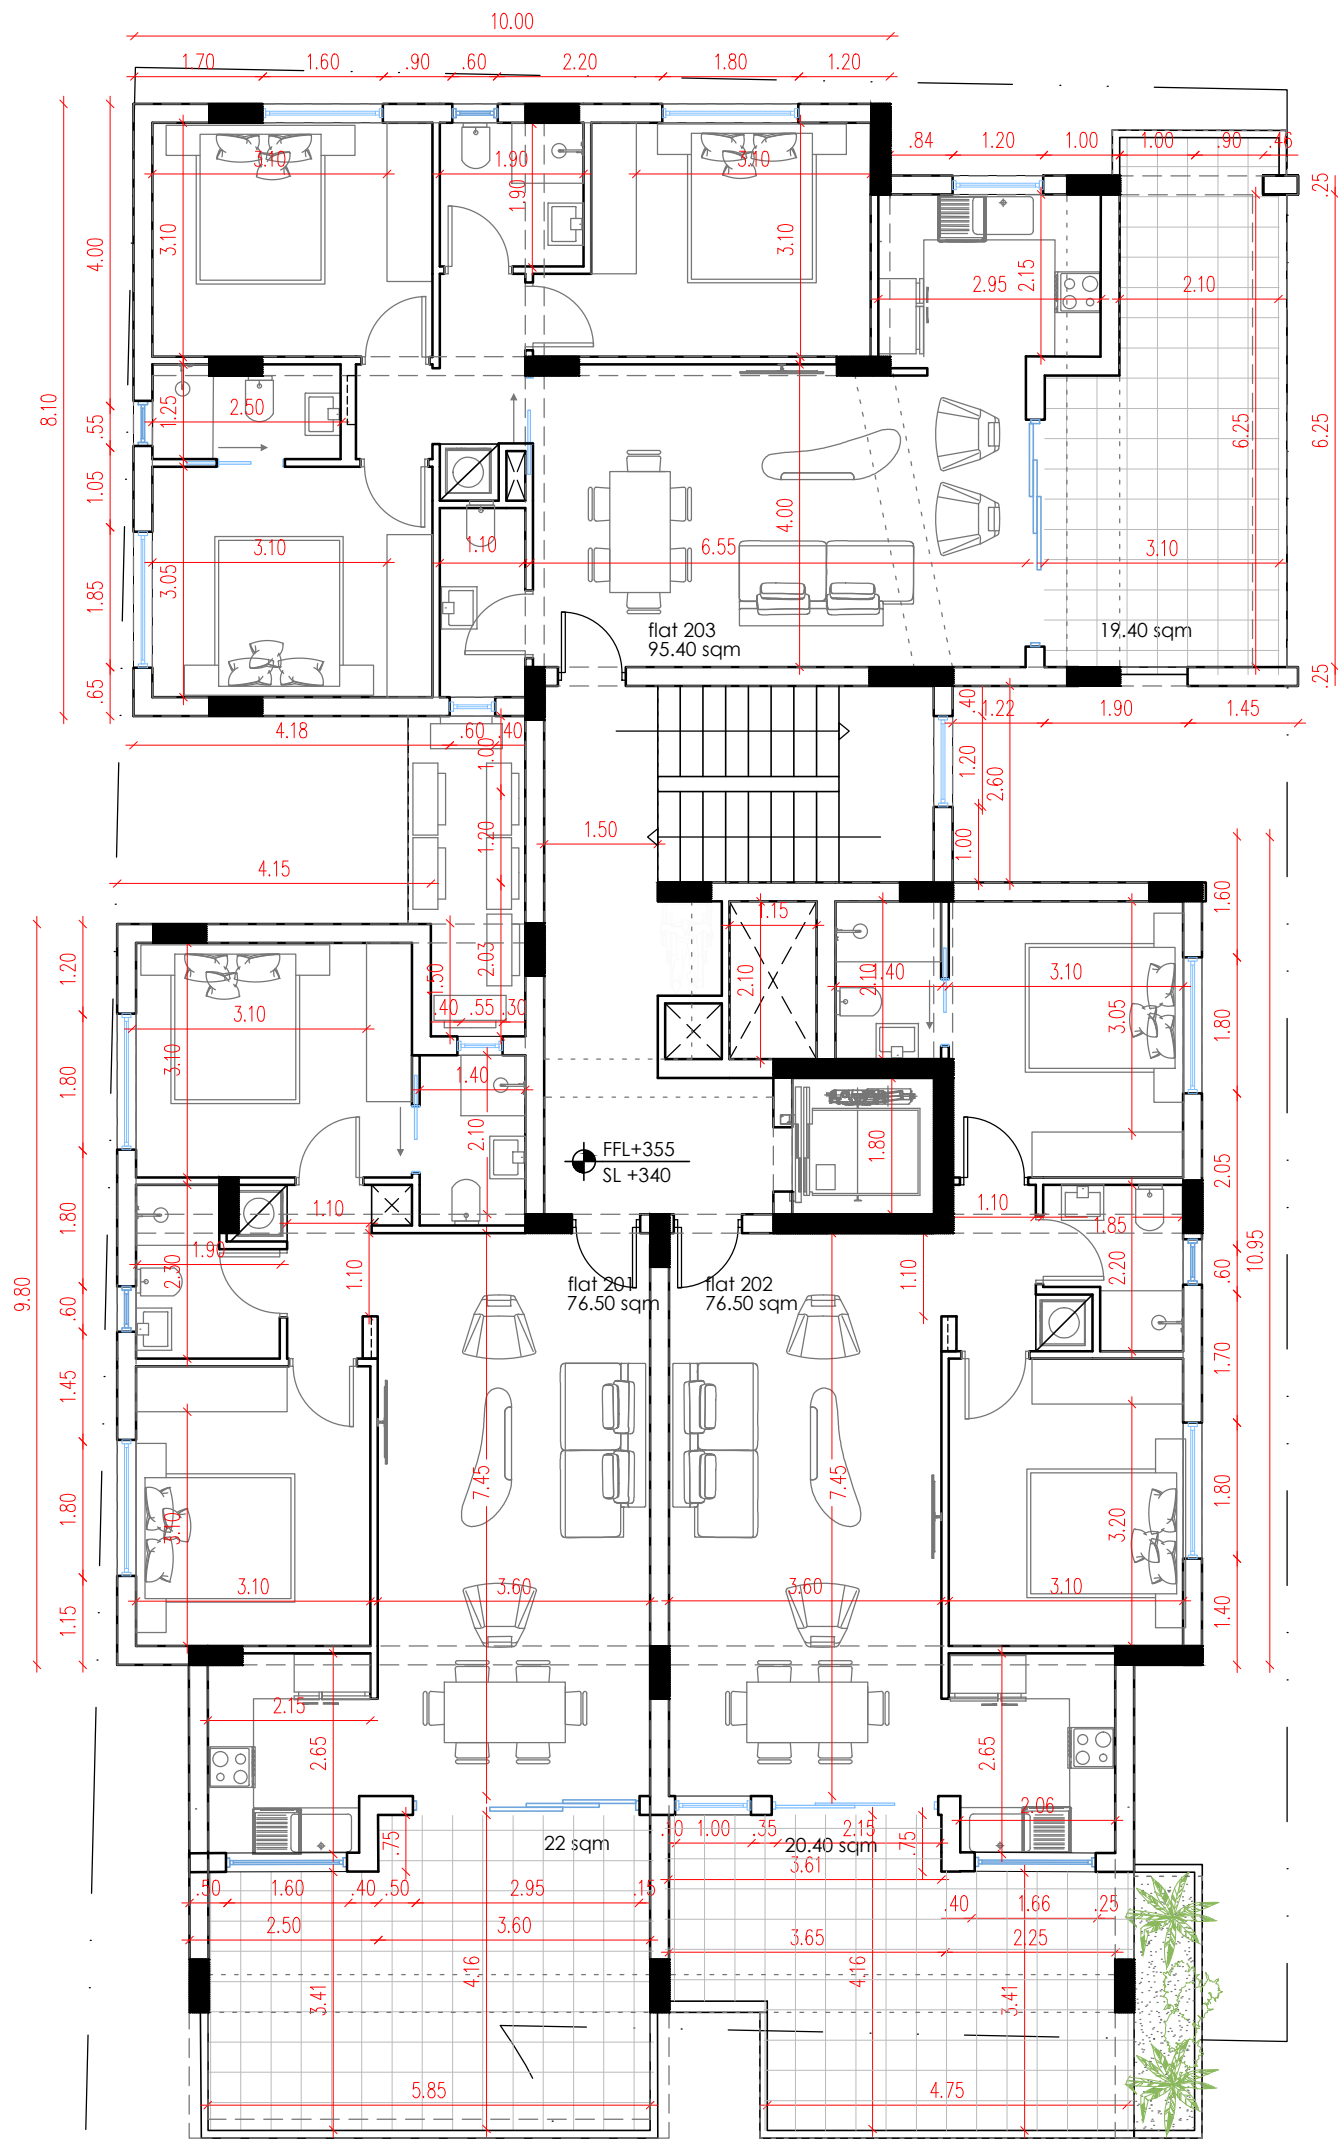

σημειώσεις:



Agni Demetriou

Constantina Alambriti
MArch Architecture
AA 222584

tel. 99 881394
Nikita Choniatou 11, 7060 Livadia
agnid13@gmail.com

ΗΜ/ΝΙΑ: ΙΟΥΛ.2023

σφραγίδα

ΕΡΓΟ: πολυκατοικία στην Αραδίππου


ΙΔΙΟΚΤΗΤΗΣ : HOME CITY III

ΤΙΤΛΟΣ ΣΧΕΔΙΟΥ: κάτοψη 2ου ΟΡΟΦΟΥ


JOB NO
027

κλίμακα
1:100

αρ/σχεδίου
A03

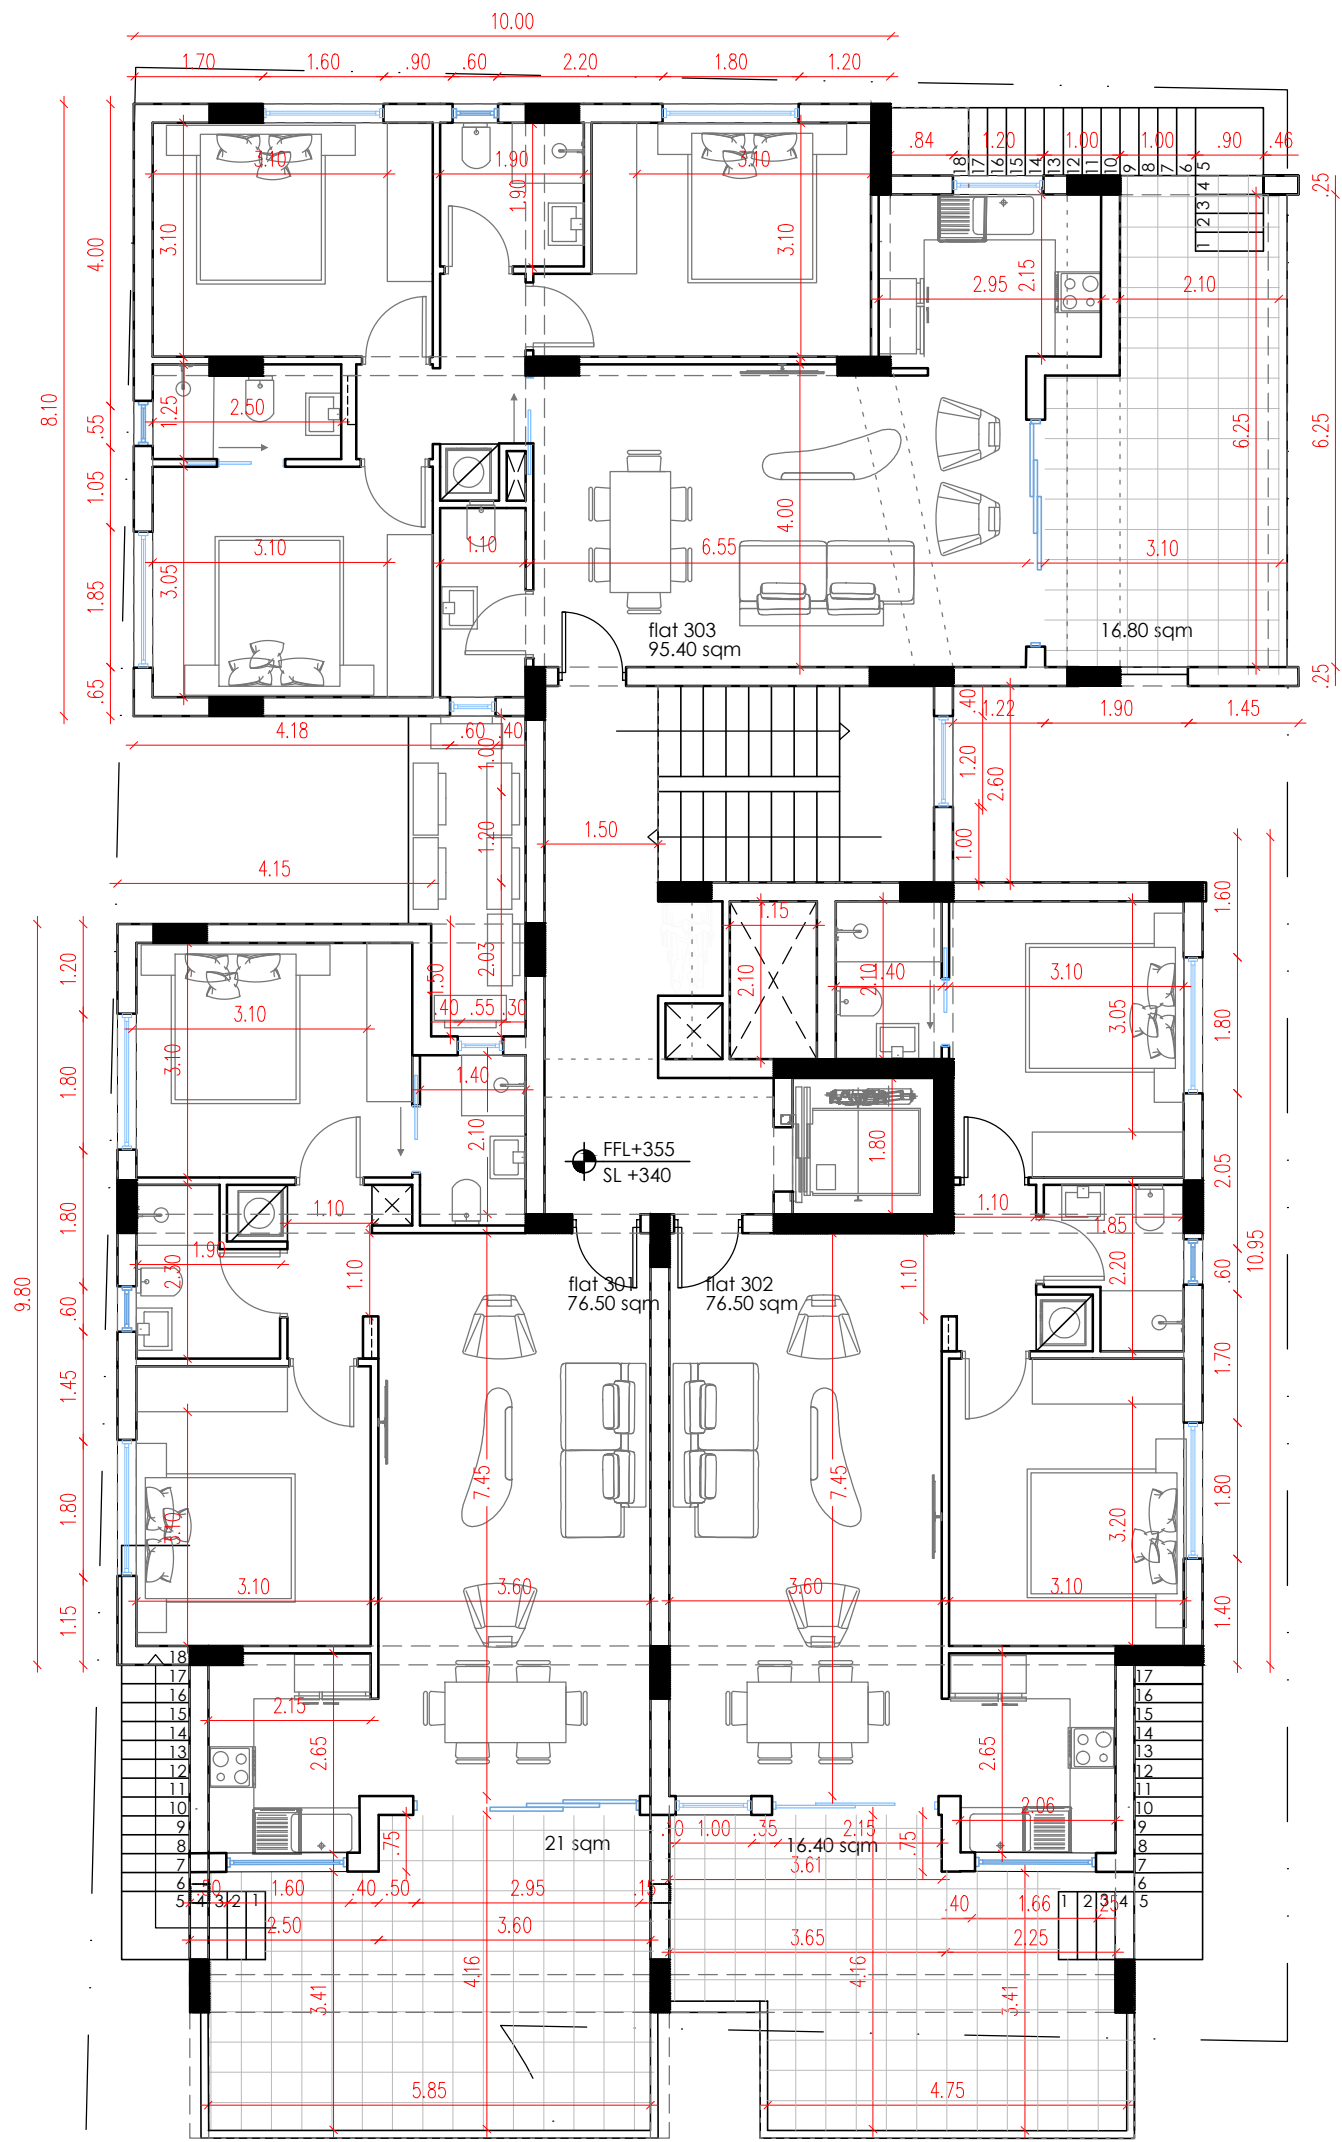

σημειώσεις:

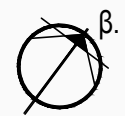

Agni Demetriou

Constantina Alambriti
MArch Architecture
AA 222584

tel. 99 881394
Nikita Choniatou 11, 7060 Livadia
agnid13@gmail.com

ΗΜ/ΝΙΑ: ΙΟΥΛ.2023

σφραγίδα

ΕΡΓΟ: πολυκατοικία στην Αραδίππου


ΙΔΙΟΚΤΗΤΗΣ : HOME CITY III

ΤΙΤΛΟΣ ΣΧΕΔΙΟΥ: κάτοψη 3ου ΟΡΟΦΟΥ

JOB NO
027

κλίμακα
1:100

αρ/σχεδίου
A04

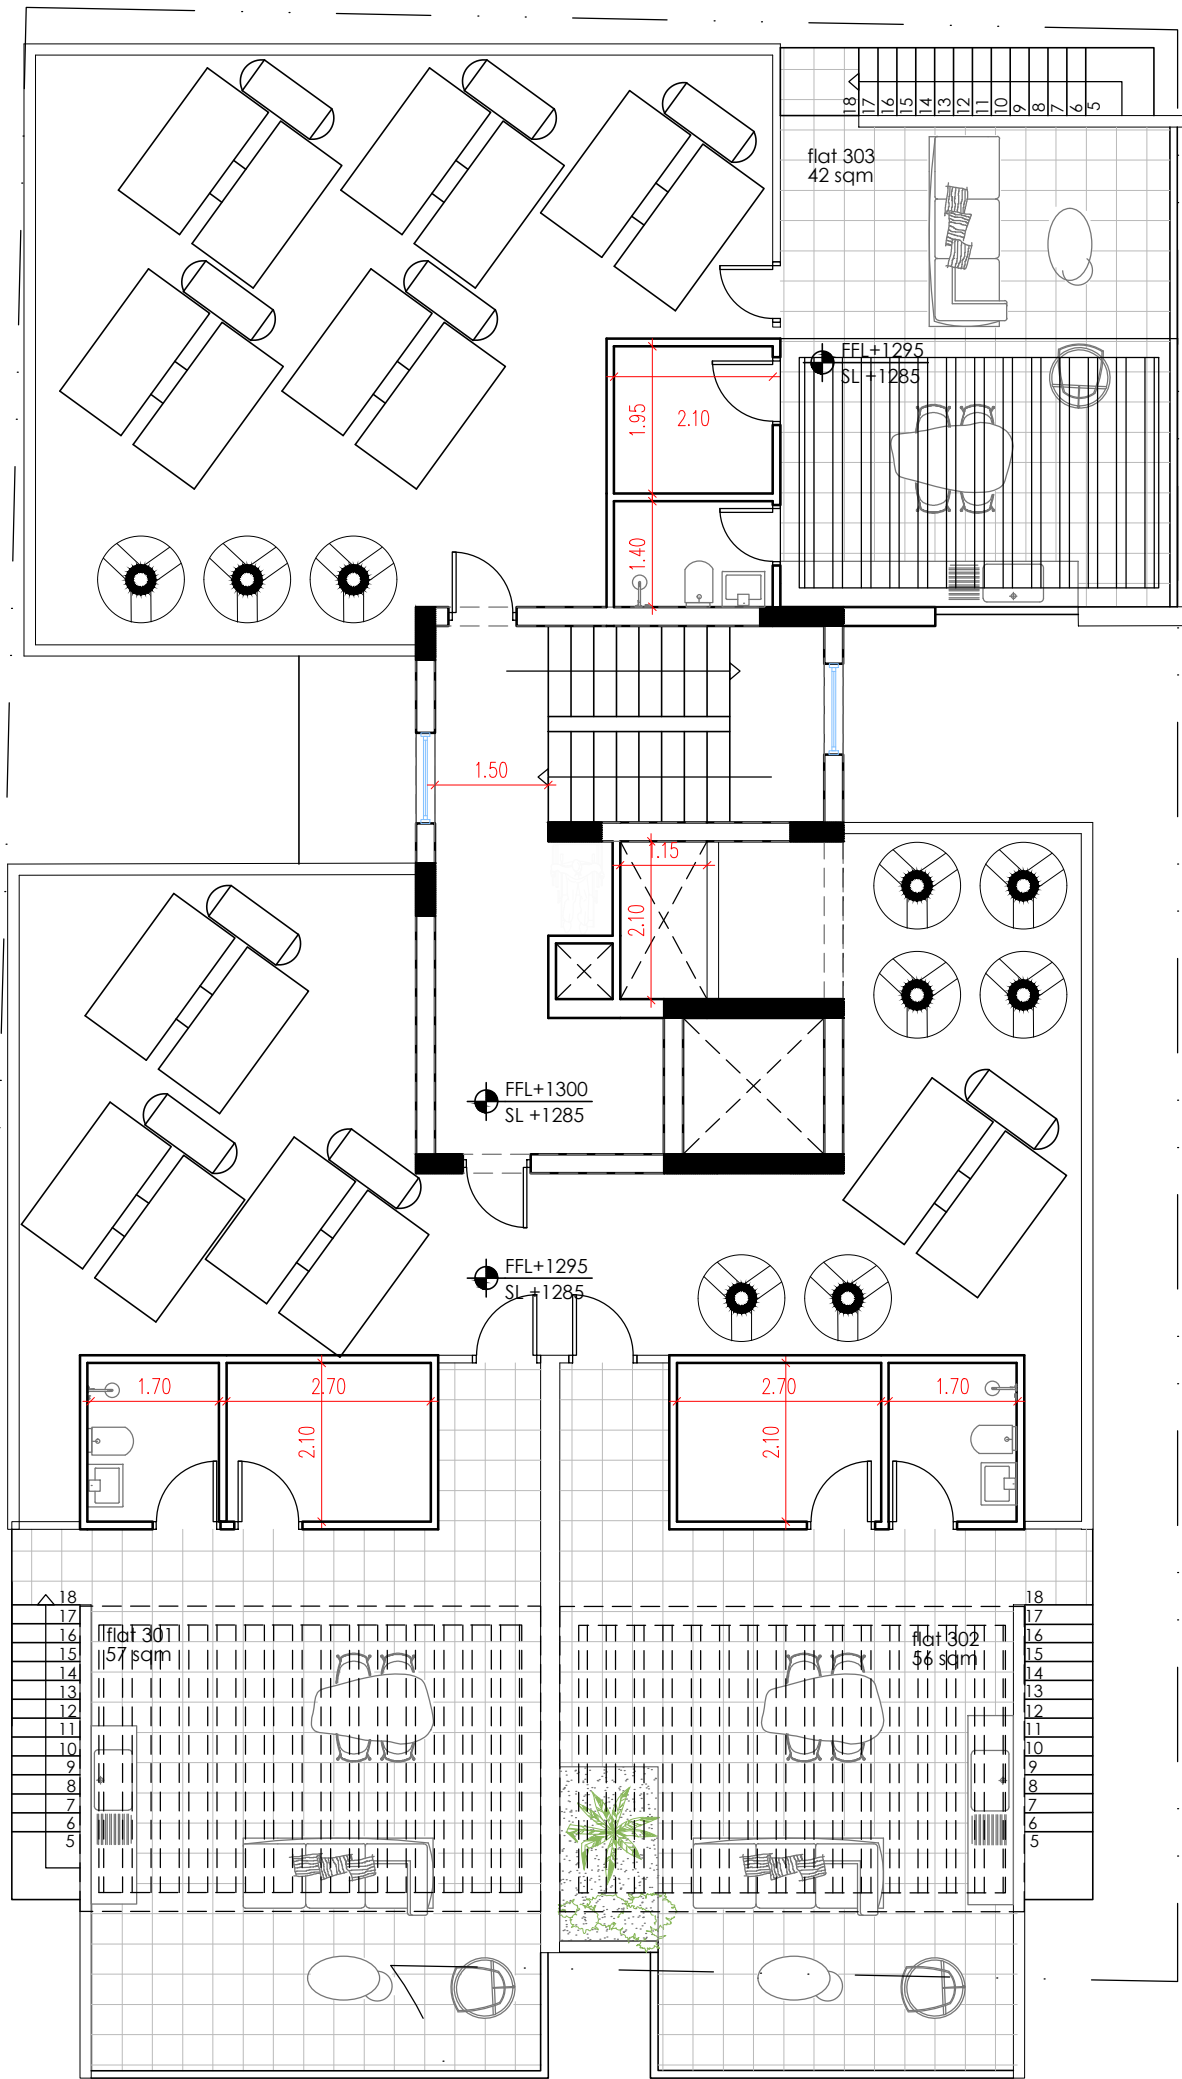

σημειώσεις:




Agni Demetriou

Constantina Alambriti
 MArch Architecture
 AA 222584
 tel. 99 881394
 Nikita Choniatou 11, 7060 Livadia
 agnid13@gmail.com

ΗΜ/ΝΙΑ: ΙΟΥΛ.2023

σφραγίδα

ΕΡΓΟ: πολυκατοικία στην Αραδίππου


ΙΔΙΟΚΤΗΤΗΣ : HOME CITY III

ΤΙΤΛΟΣ ΣΧΕΔΙΟΥ: κάτοψη κλ. οροφής

JOB NO
027

κλίμακα
1:100

αρ/σχεδίου
A05

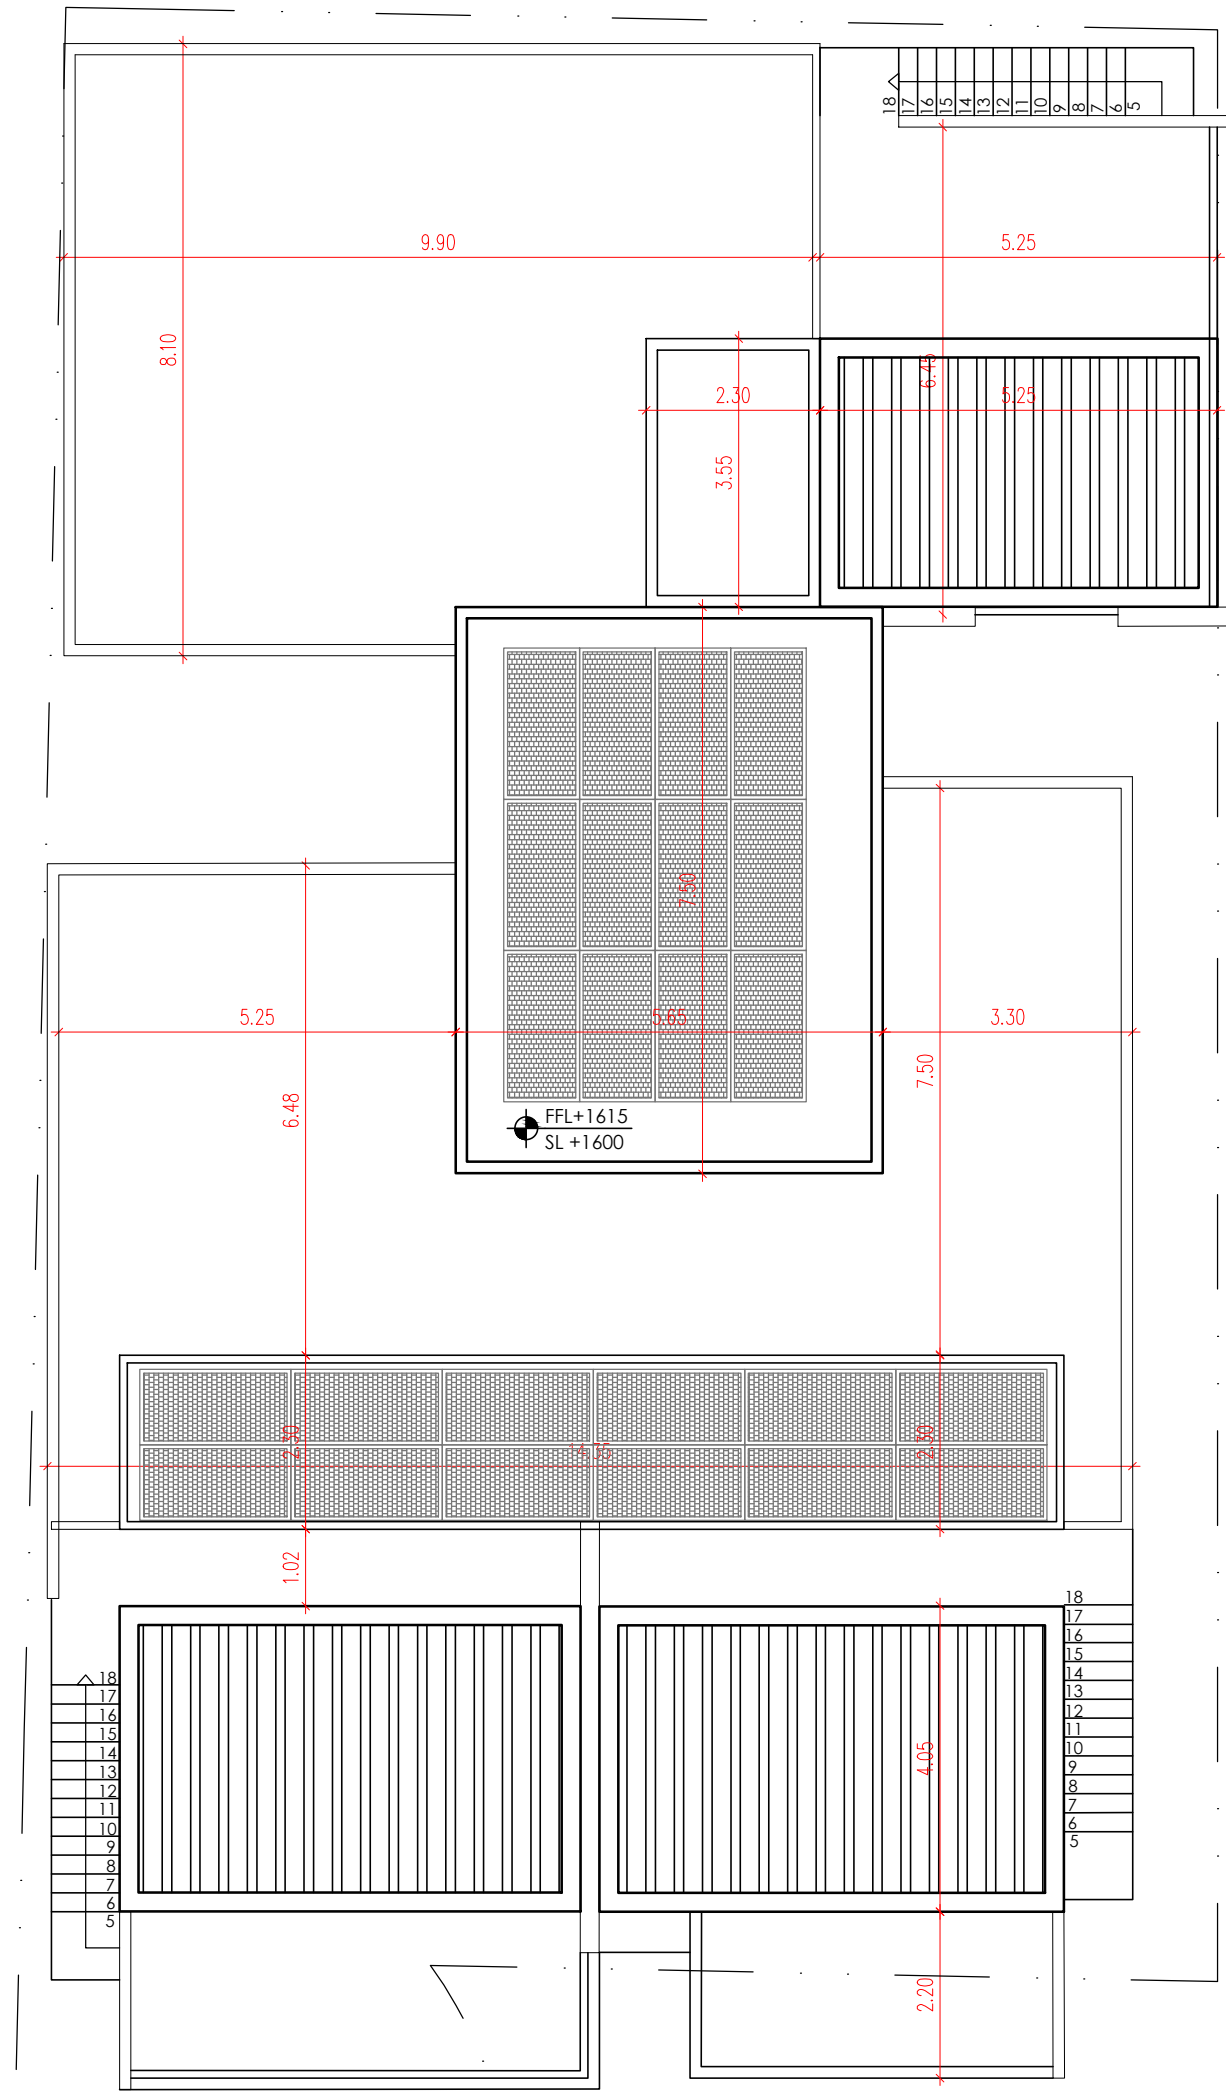

σημειώσεις:

Agni Demetriou

Constantina Alambriti

 MArch Architecture

 AA 222584

 tel. 99 881394

 Nikita Choniatou 11, 7060 Livadia

 agnid13@gmail.com

ΗΜ/ΝΙΑ: ΙΟΥΛ.2023

σφραγίδα

ΕΡΓΟ: πολυκατοικία στην Αραδίππου		
ΙΔΙΟΚΤΗΤΗΣ : HOME CITY III		
ΤΙΤΛΟΣ ΣΧΕΔΙΟΥ: κάτοψη οροφής		
JOB NO 027	κλίμακα 1:100	αρ/σχεδίου A06

ΕΡΓΟ:
πολυκατοικία στην
Αραδίππου

ΙΔΙΟΚΤΗΤΗΣ:
F.G.H. CY PROPERTIES LTD

ΤΙΤΛΟΣ ΣΧΕΔΙΟΥ


ΟΨΗ 1

ΗΜ/ΝΙΑ : 10.2023
κλίμακα /iso- 1:100/A3
σχεδίαση - Κ.Α.

σφραγίδα

σημειώσεις:

- 1) Θερμομονωτικό τούβλο και θερμοπροσοψη εξωτερικά
- 2) κουφώματα αλουμινίων
- 3) Θερμομονωτικό τούβλο, σουβάς, μπογιά
- 4) μεταλλικό κάθετο κιγκλίδωμα
- 5) κιγκλίδωμα απο γυαλί
- 6) επένδυση απο ηρι

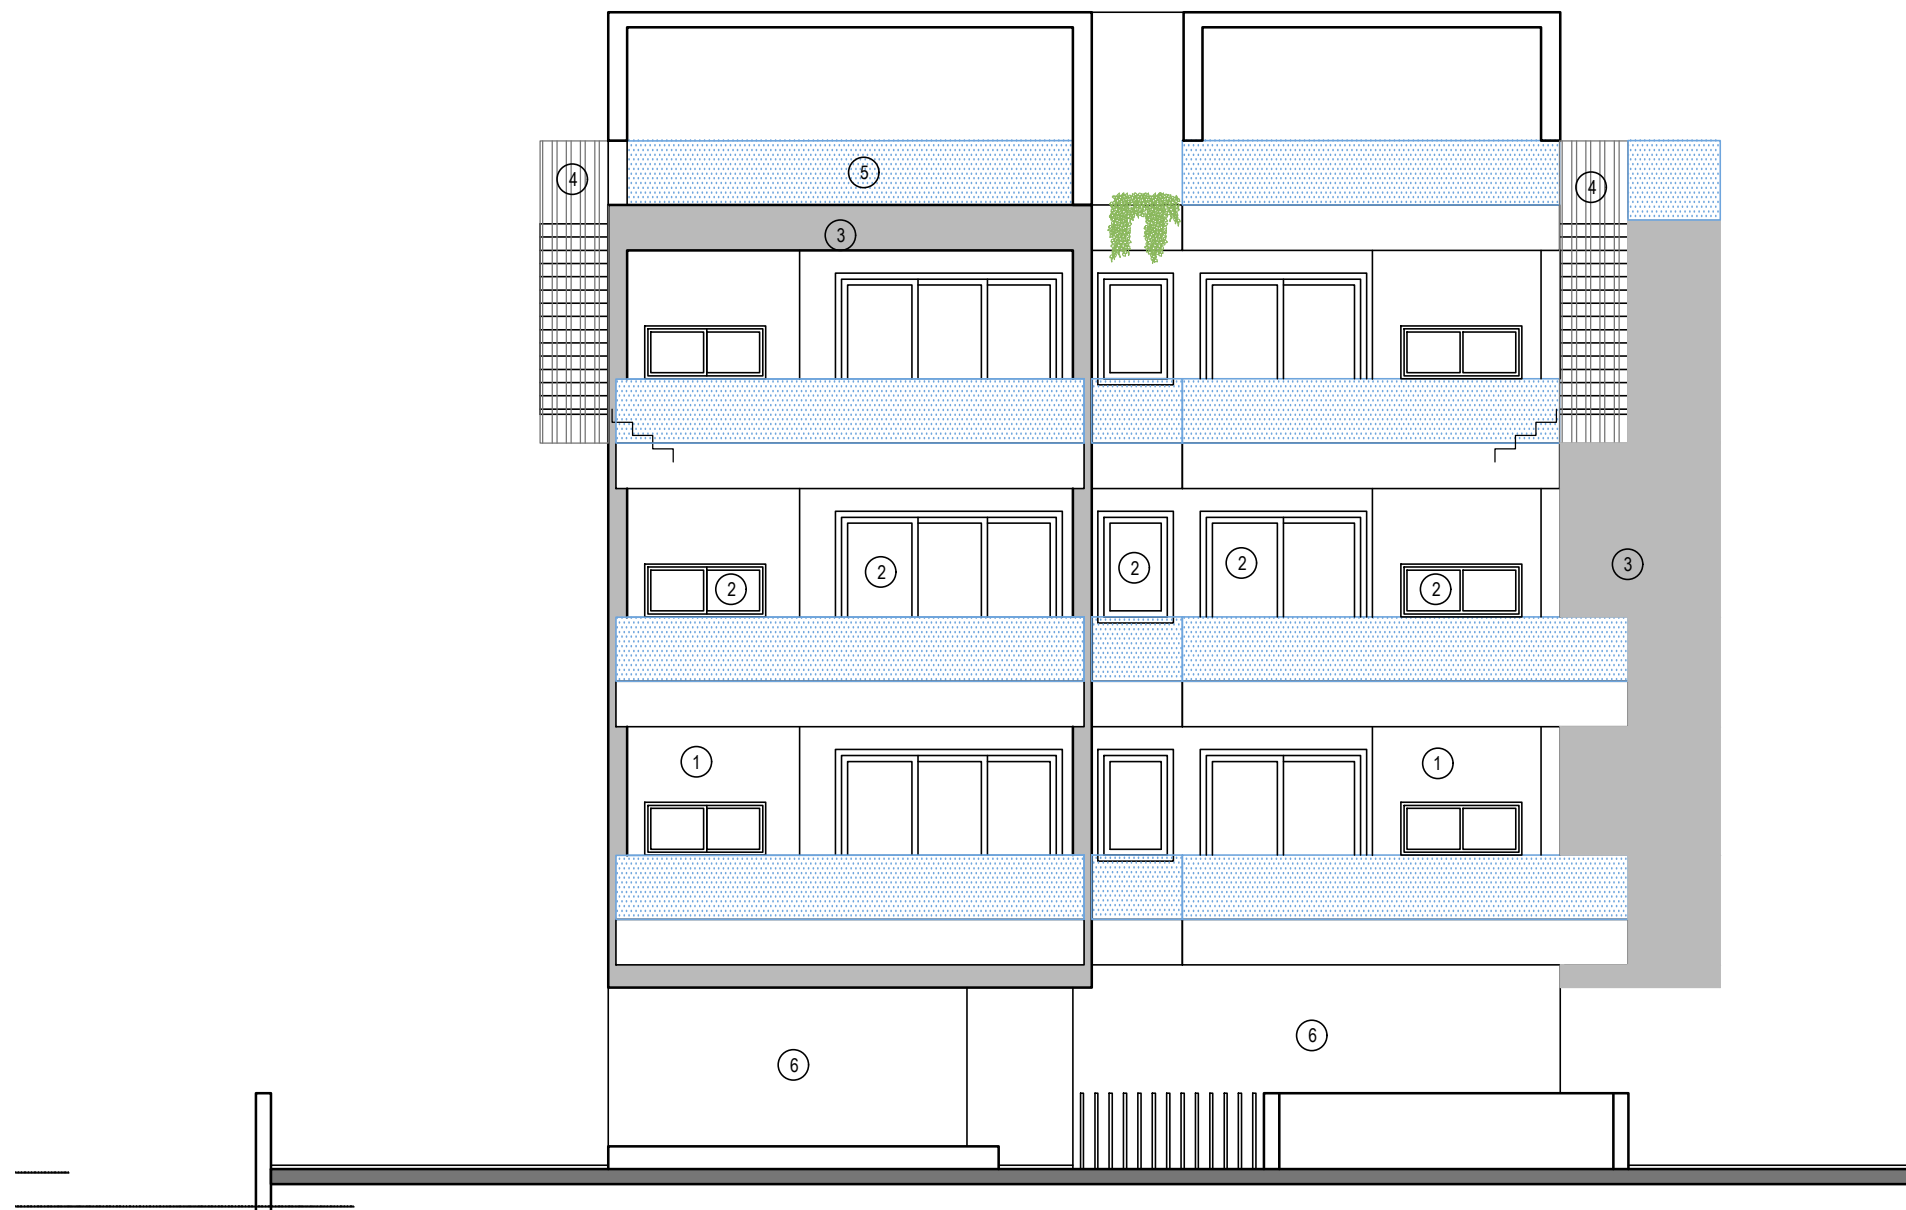

Agni Demetriou
architect engineer DuTH
AA 138315

Constantina Alambriti
MArch Architecture
AA 222584

tel. 99 881394
Nikita Choniatiou 11, 7060 Livadia
agnid13@gmail.com

JOB No:

027



αριθμός σχεδίου:

A 07

ΕΡΓΟ:
πολυκατοικία στην
Αραδίππου

ΙΔΙΟΚΤΗΤΗΣ:
F.G.H. CY PROPERTIES LTD

ΤΙΤΛΟΣ ΣΧΕΔΙΟΥ

ΟΨΗ 2

ΗΜ/ΝΙΑ : 10.2023
κλίμακα /iso- 1:100/A3
σχεδίαση - Κ.Α.

σφραγίδα

σημειώσεις:

- 1) Θερμομονωτικό τούβλο και θερμοπροσοψη εξωτερικά
- 2) κουφώματα αλουμινίων
- 3) Θερμομονωτικό τούβλο, σουβάς, μπογιά
- 4) μεταλλικό κάθετο κιγκλίδωμα
- 5) κιγκλίδωμα απο γυαλί
- 6) επένδυση απο ηρι

Agni Demetriou
architect engineer DuTH
AA 138315


Constantina Alambriti
MArch Architecture
AA 22584
tel. 99 881394
Nikita Choniatiou 11, 7060 Livadia
agnid13@gmail.com


JOB No:

027

αριθμός σχεδίου:

A 08

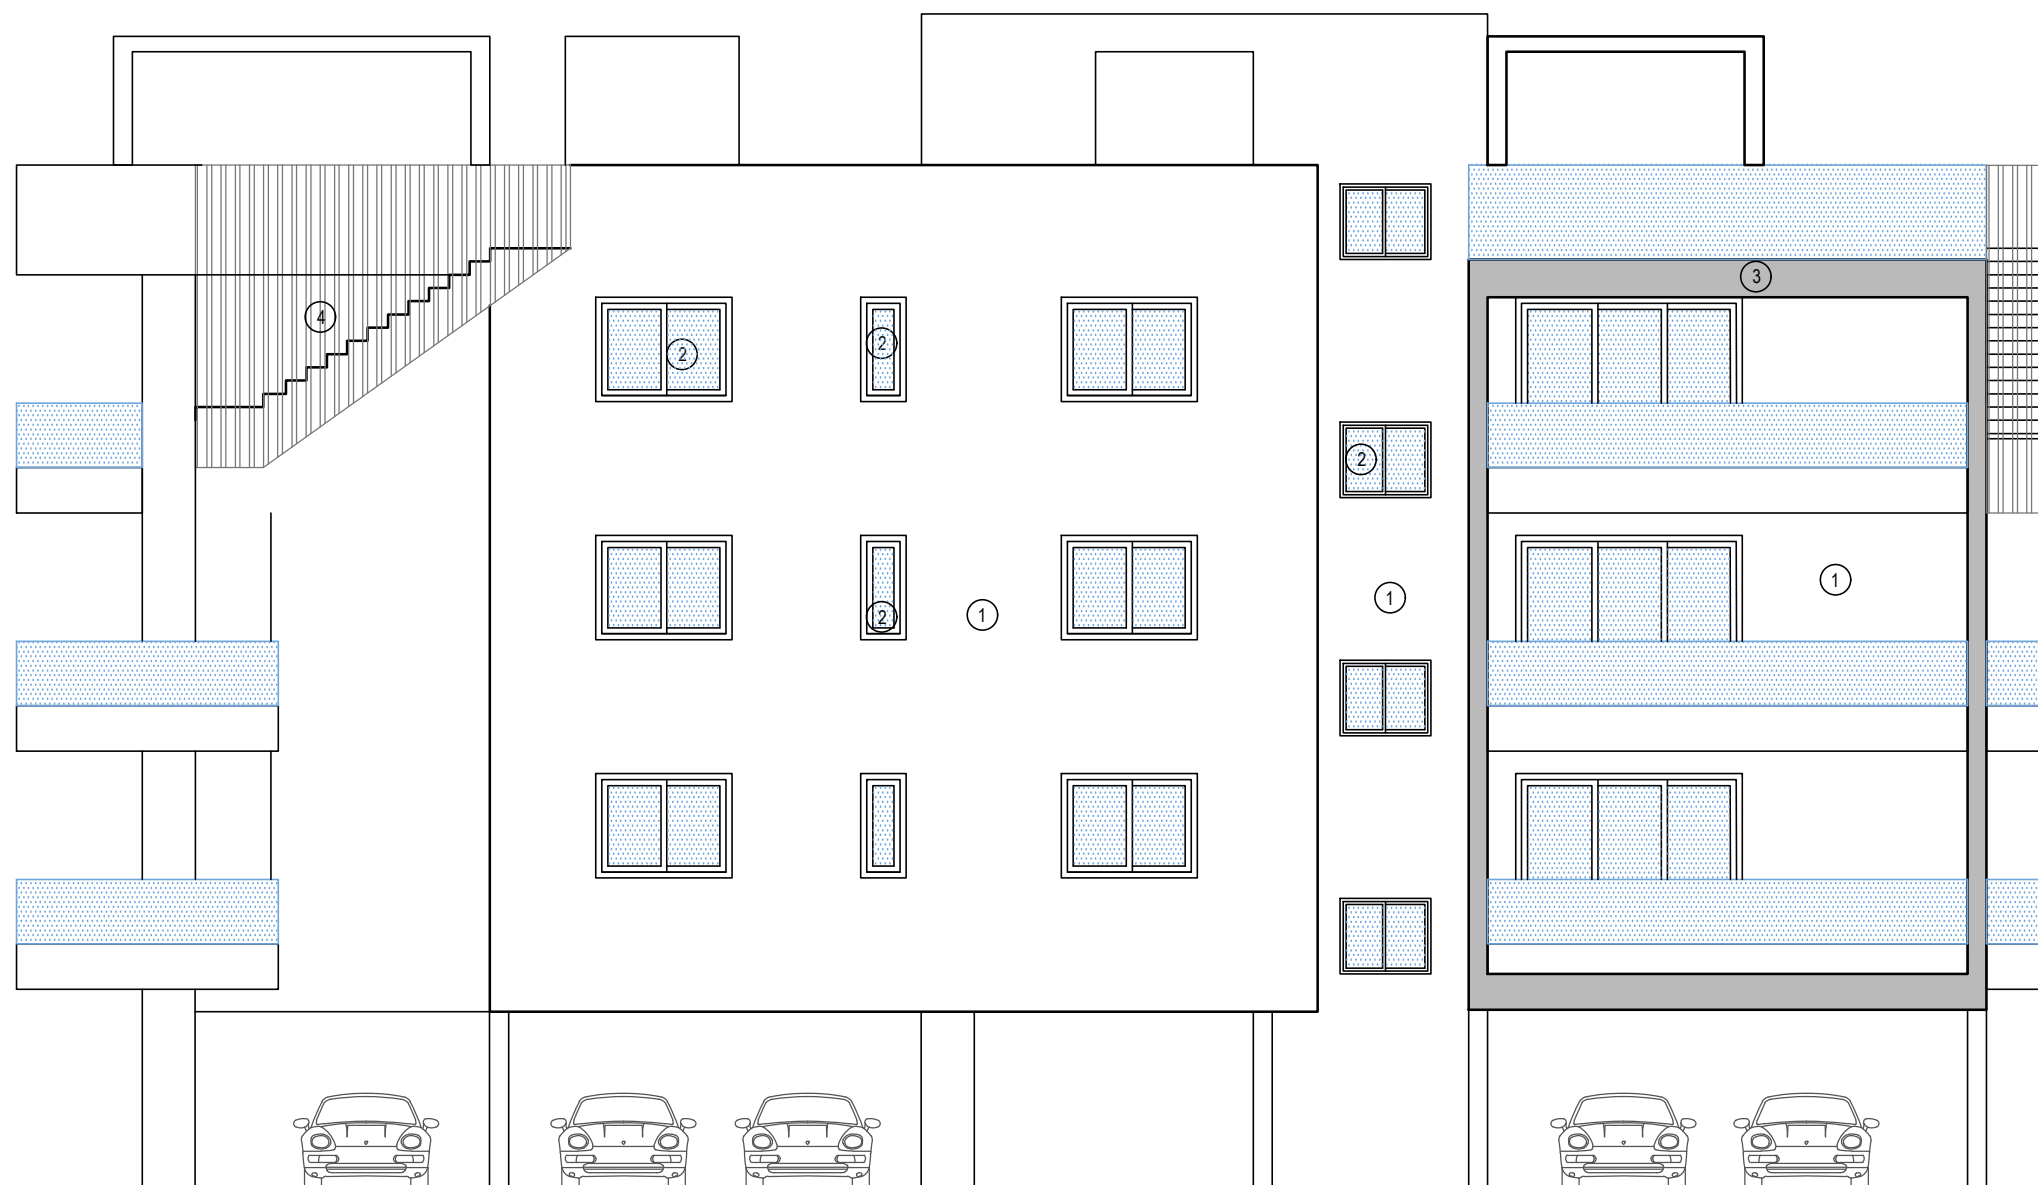

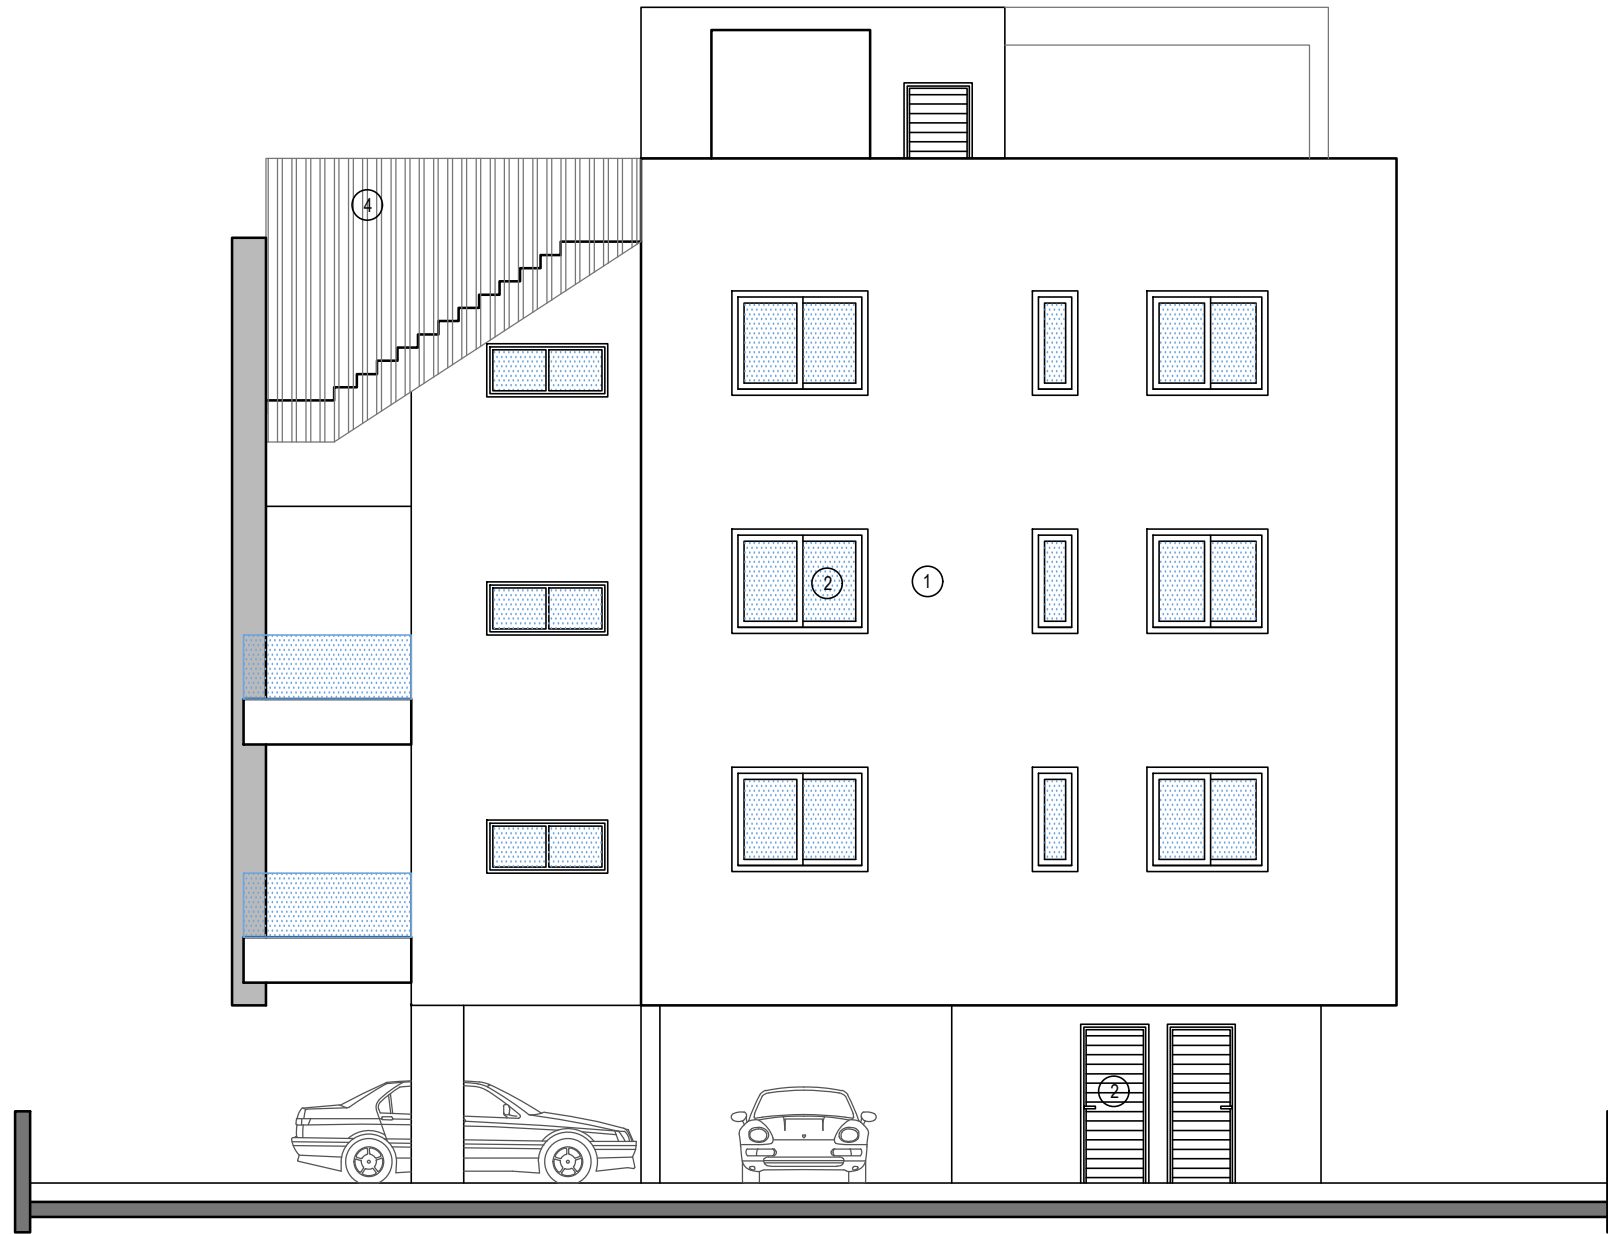

ΕΡΓΟ:
πολυκατοικία στην
Αραδίππου

ΙΔΙΟΚΤΗΤΗΣ:
F.G.H. CY PROPERTIES LTD

ΤΙΤΛΟΣ ΣΧΕΔΙΟΥ

ΟΨΗ 3

ΗΜ/ΝΙΑ : 10.2023
κλίμακα /iso- 1:100/A3
σχεδίαση - Κ.Α.

σφραγίδα

σημειώσεις:

- 1) Θερμομονωτικό τούβλο και θερμοπροσοψη εξωτερικά
- 2) κουφώματα αλουμινίων
- 3) Θερμομονωτικό τούβλο, σουβάς, μπογιά
- 4) μεταλλικό κάθετο κιγκλίδωμα
- 5) κιγκλίδωμα απο γυαλί
- 6) επένδυση απο hpl

Agni Demetriou
architect engineer DuTH
AA 138315

Constantina Alambriti
MArch Architecture
AA 222584

tel. 99 881394
Nikita Choniatiou 11, 7060 Livadia
agnid13@gmail.com

JOB No:

027

αριθμός σχεδίου:

A 09

ΕΡΓΟ:
πολυκατοικία στην
Αραδίππου

ΙΔΙΟΚΤΗΤΗΣ:
F.G.H. CY PROPERTIES LTD

ΤΙΤΛΟΣ ΣΧΕΔΙΟΥ

ΟΨΗ 4

ΗΜ/ΝΙΑ : 10.2023
κλίμακα /iso- 1:100/A3
σχεδίαση - Κ.Α.

σφραγίδα

σημειώσεις:

- 1) Θερμομονωτικό τούβλο και θερμοπροσοψη εξωτερικά
- 2) κουφώματα αλουμινίων
- 3) Θερμομονωτικό τούβλο, σουβάς, μπογιά
- 4) μεταλλικό κάθετο κιγκλίδωμα
- 5) κιγκλίδωμα απο γυαλί
- 6) επένδυση απο hpl

Agni Demetriou
architect engineer DuTH
AA 138315

Constantina Alambriti
MArch Architecture
AA 222584


tel. 99 881394
Nikita Choniatiou 11, 7060 Livadia
agnid13@gmail.com


JOB No:

027

αριθμός σχεδίου:

A 10

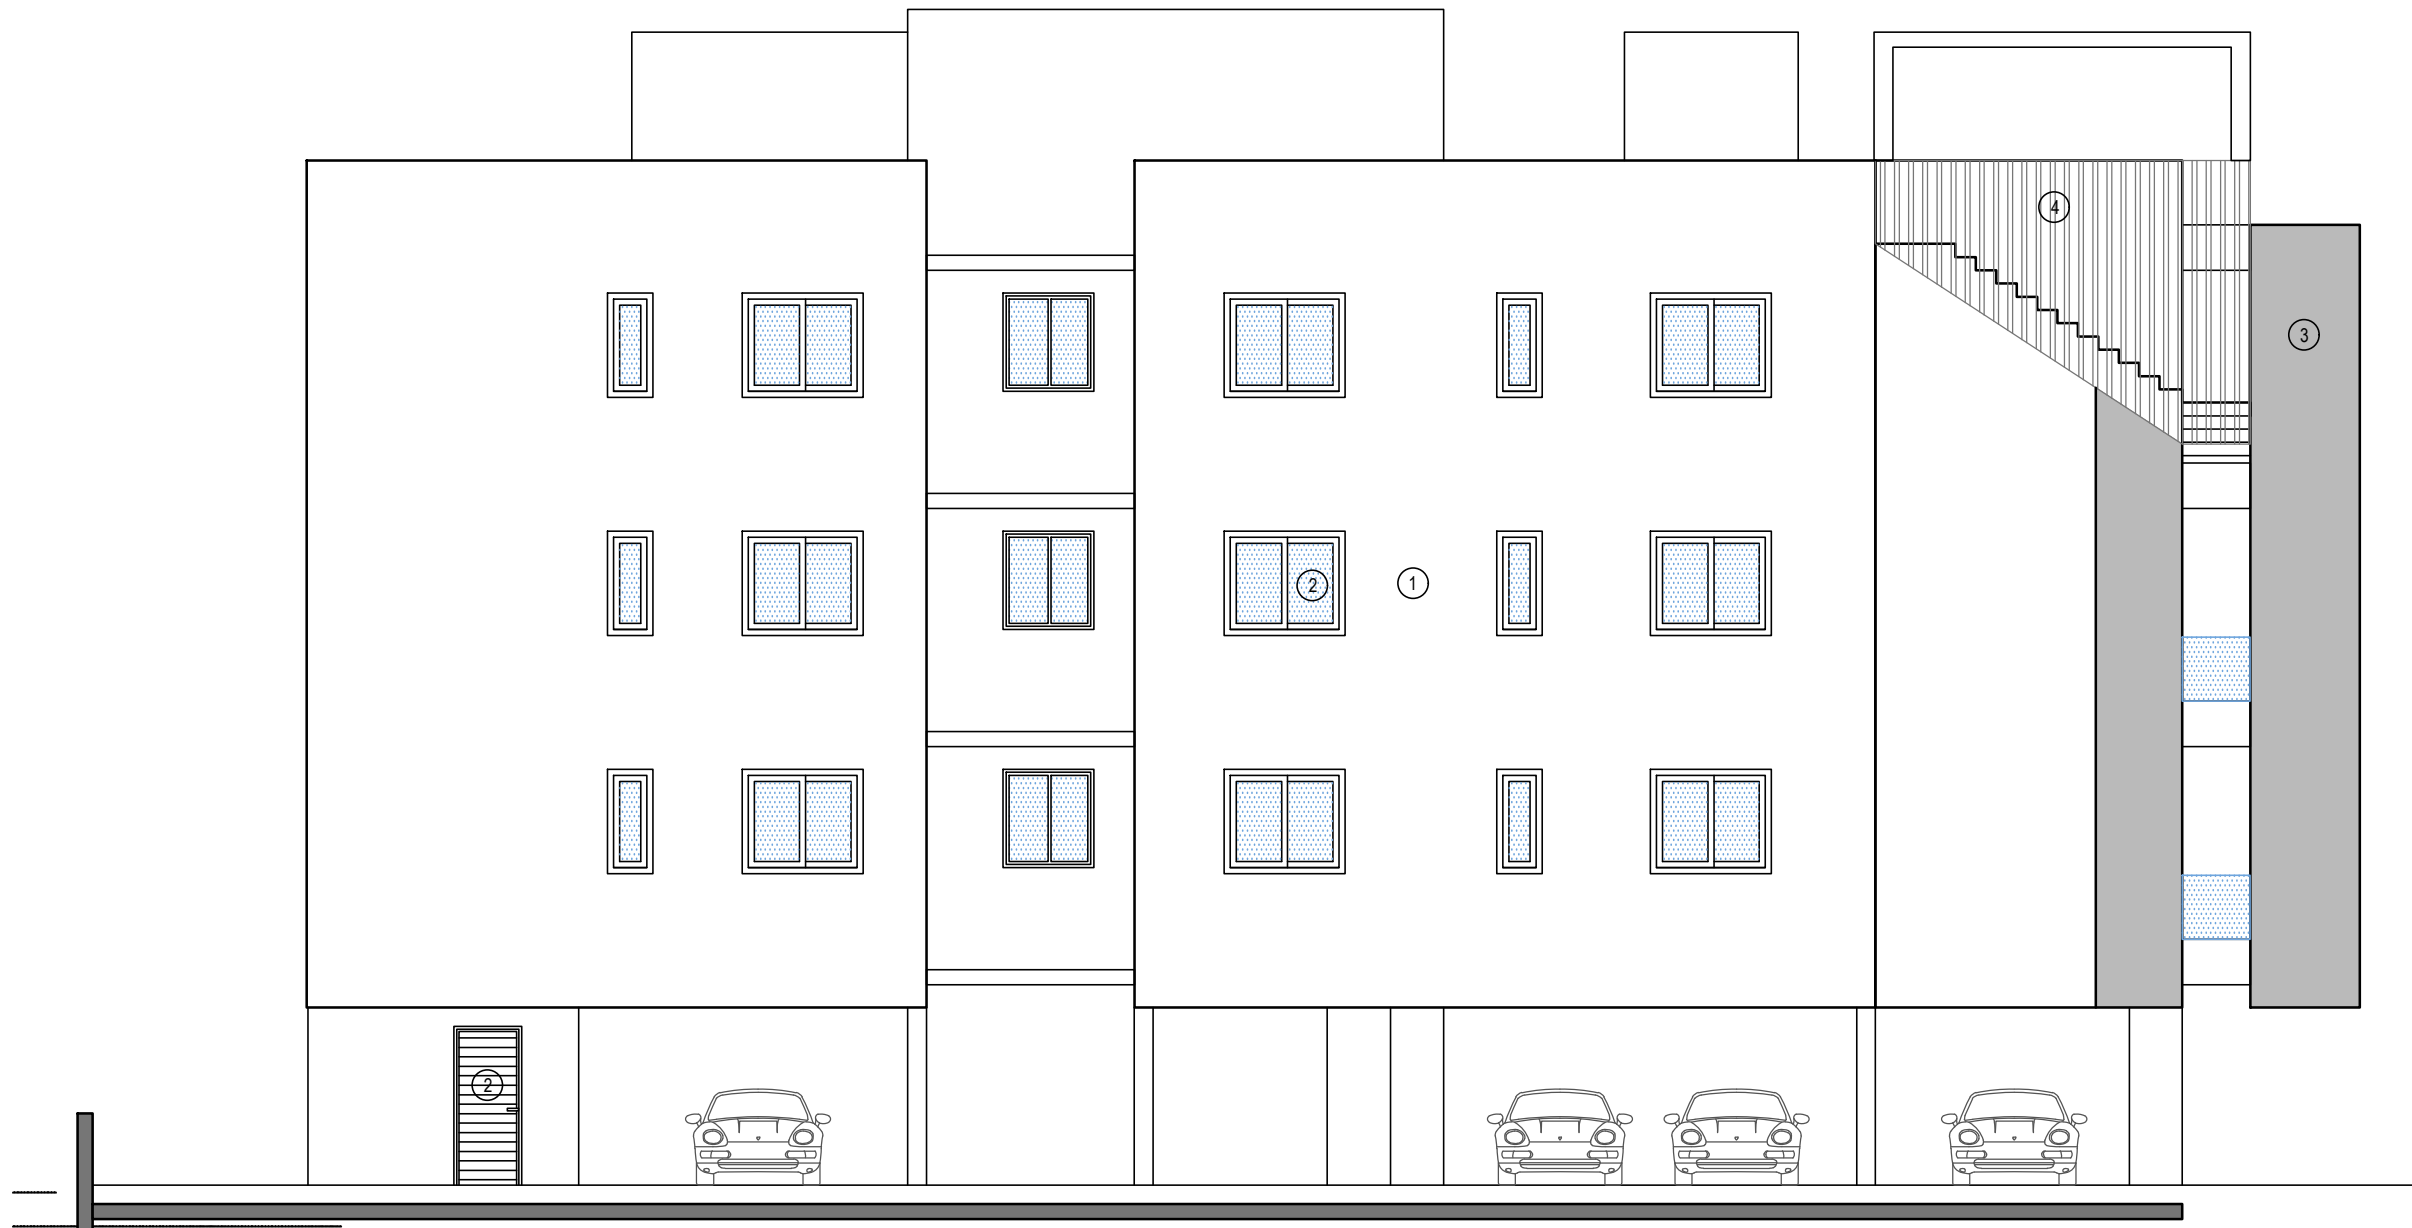

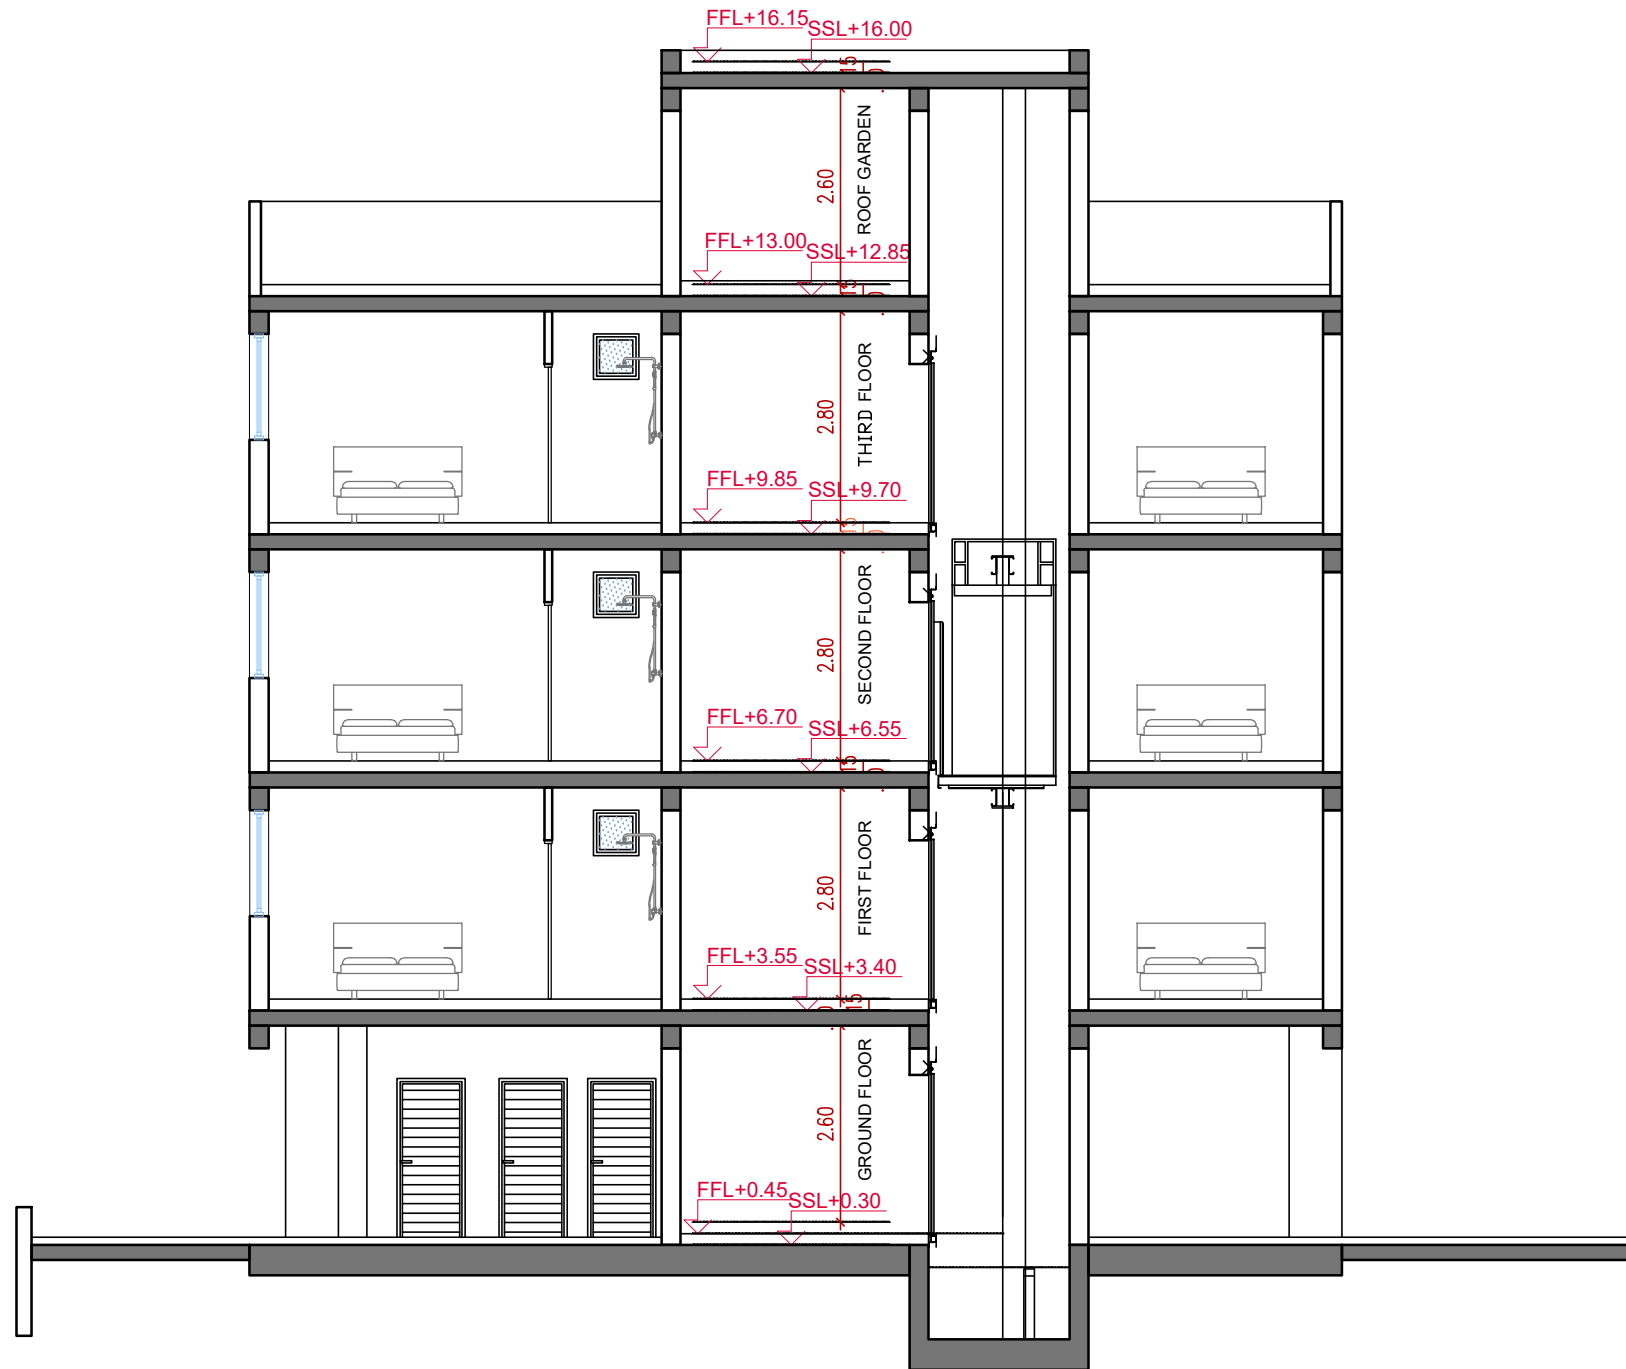

ΕΡΓΟ:
πολυκατοικία στην
Αραδίππου

ΙΔΙΟΚΤΗΤΗΣ:
F.G.H. CY PROPERTIES LTD

ΤΙΤΛΟΣ ΣΧΕΔΙΟΥ

ΤΟΜΗ A-A

ΗΜ/ΝΙΑ : 10.2023
κλίμακα /iso- 1:100/A3
σχεδίαση - Κ.Α.

σφραγίδα

σημειώσεις:

Agni Demetriou
architect engineer DuTH
AA 138315

Constantina Alambriti
MArch Architecture
AA 222584


tel. 99 881394
Nikita Choniatiou 11, 7060 Livadia
agnid13@gmail.com

JOB No:

027

αριθμός σχεδίου:

A 11

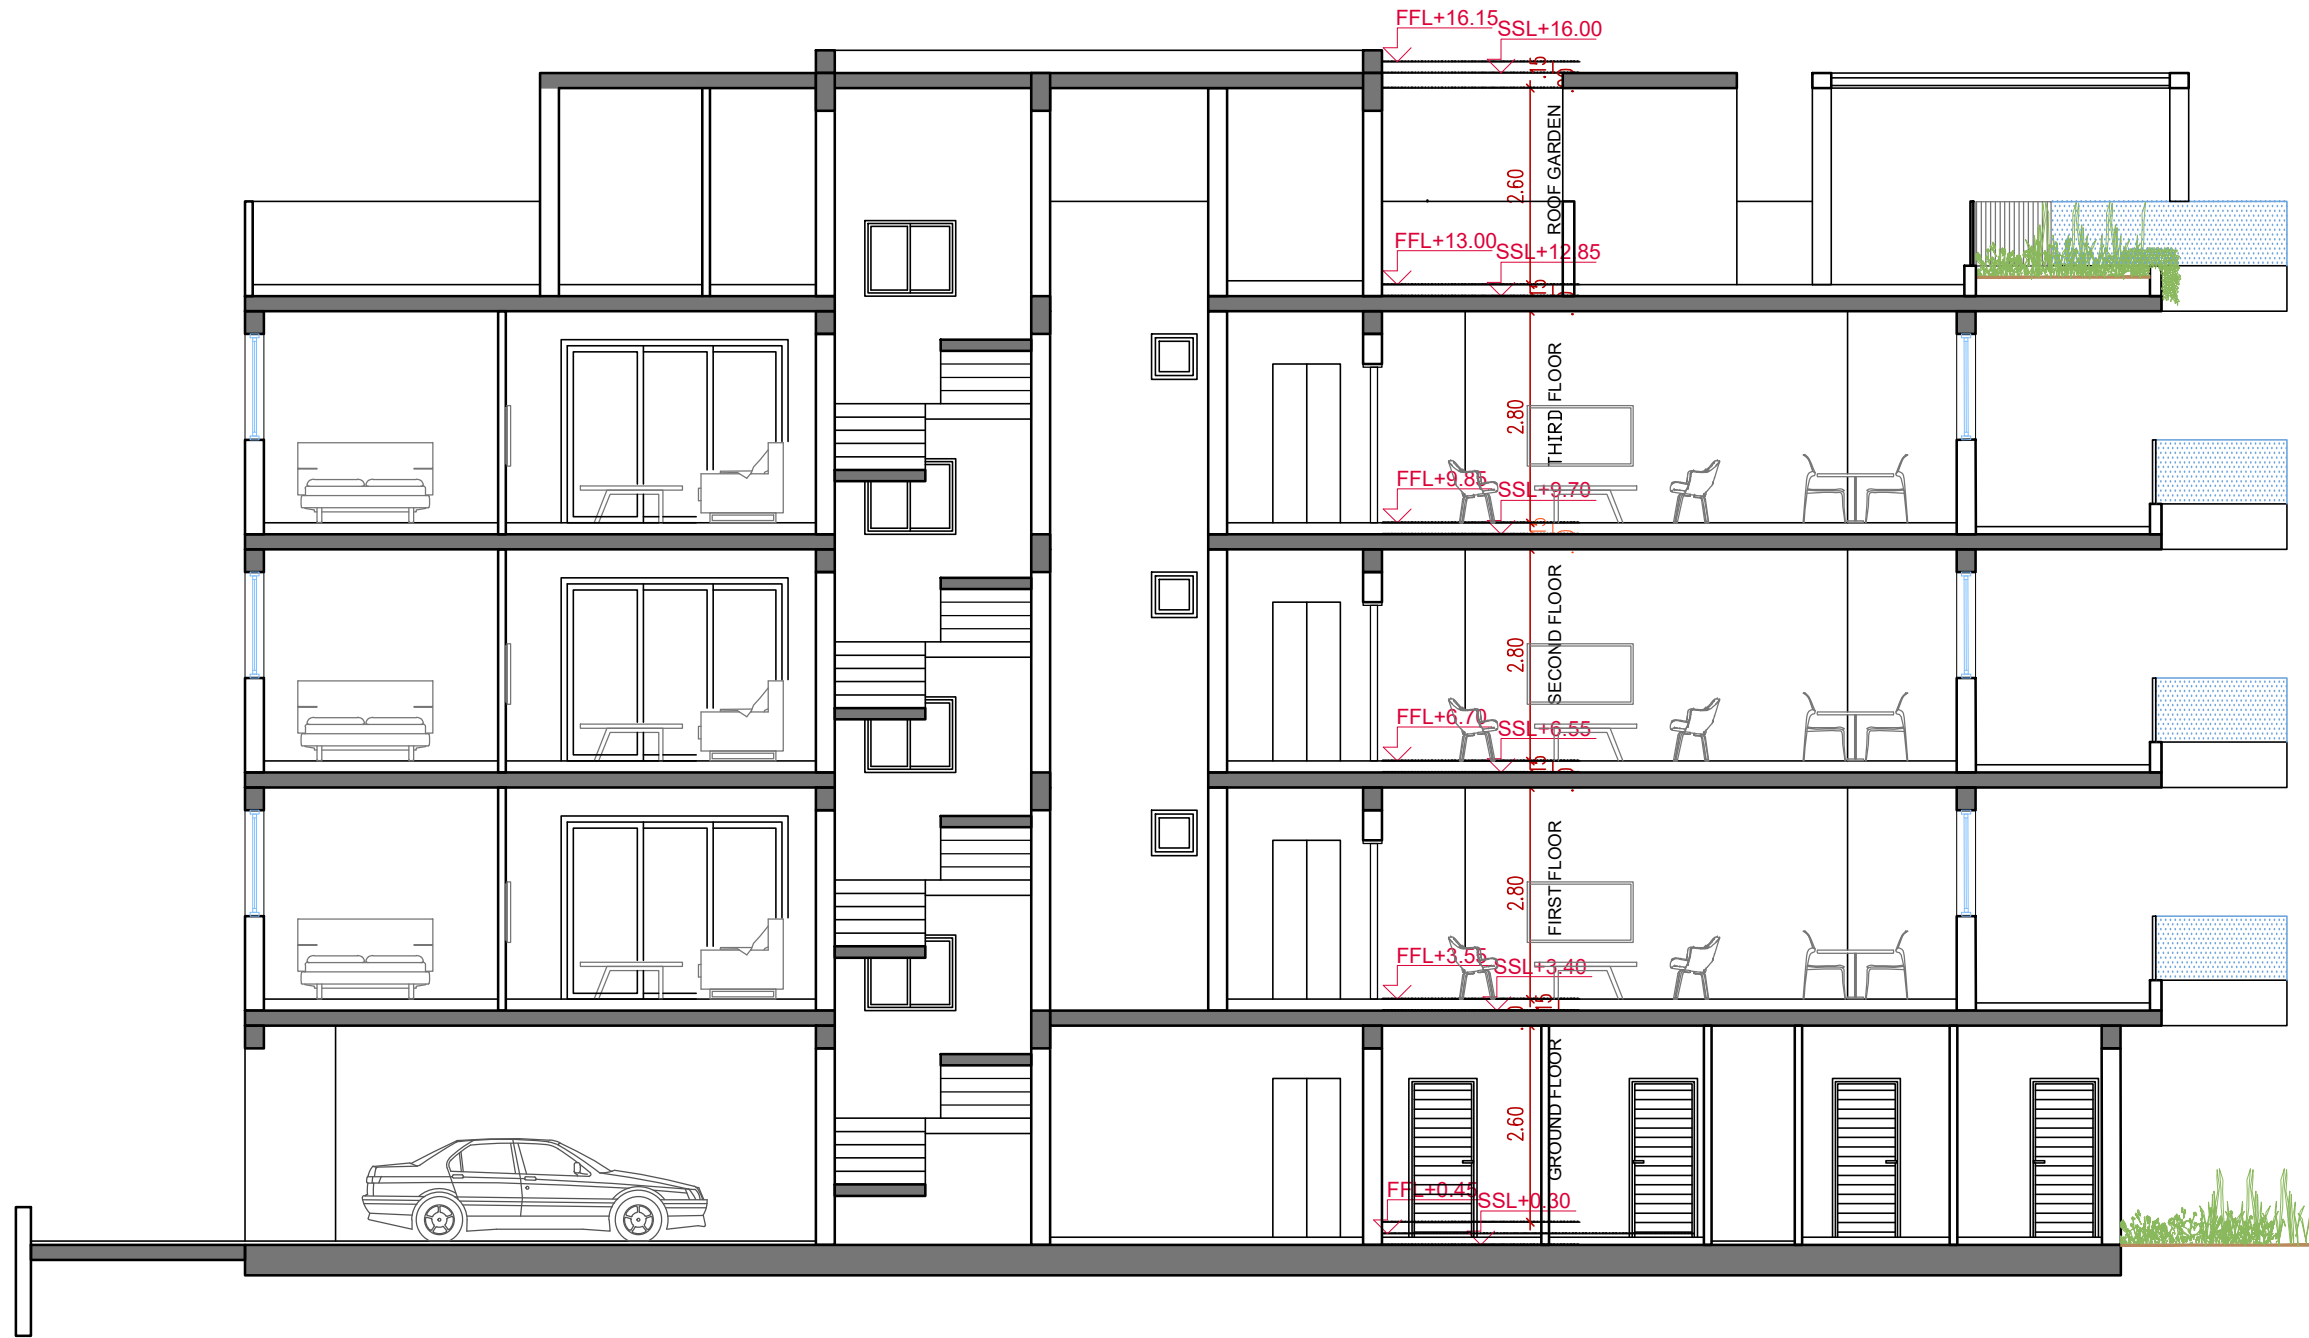

ΕΡΓΟ:
πολυκατοικία στην
Αραδίππου

ΙΔΙΟΚΤΗΤΗΣ:
F.G.H. CY PROPERTIES LTD

ΤΙΤΛΟΣ ΣΧΕΔΙΟΥ
ΤΟΜΗ Β-Β

ΗΜ/ΝΙΑ : 10.2023
κλίμακα /iso- 1:100/A3
σχεδίαση - Κ.Α.

σφραγίδα

σημειώσεις:

Agni Demetriou
architect engineer DuTH
AA 138315

Constantina Alambriti
MArch Architecture
AA 222584
tel. 99 881394
Nikita Choniatiou 11, 7060 Livadia
agnid13@gmail.com

JOB No:
027

αριθμός σχεδίου:
A 12